


フェンス 施工概略図

YKK AP レスティナフェンス5型 自由柱施工  
 本体1枚(W×H) = (1,975×1,000mm) × 19枚  
 自由柱(耐風圧強度40m/秒相当) : T100×24本  
 目隠しコーナー継手 : T100×3セット  
 端部カバー : T100×1セット  
 エンドキャップ : 2セット  
 色 : ブラウン

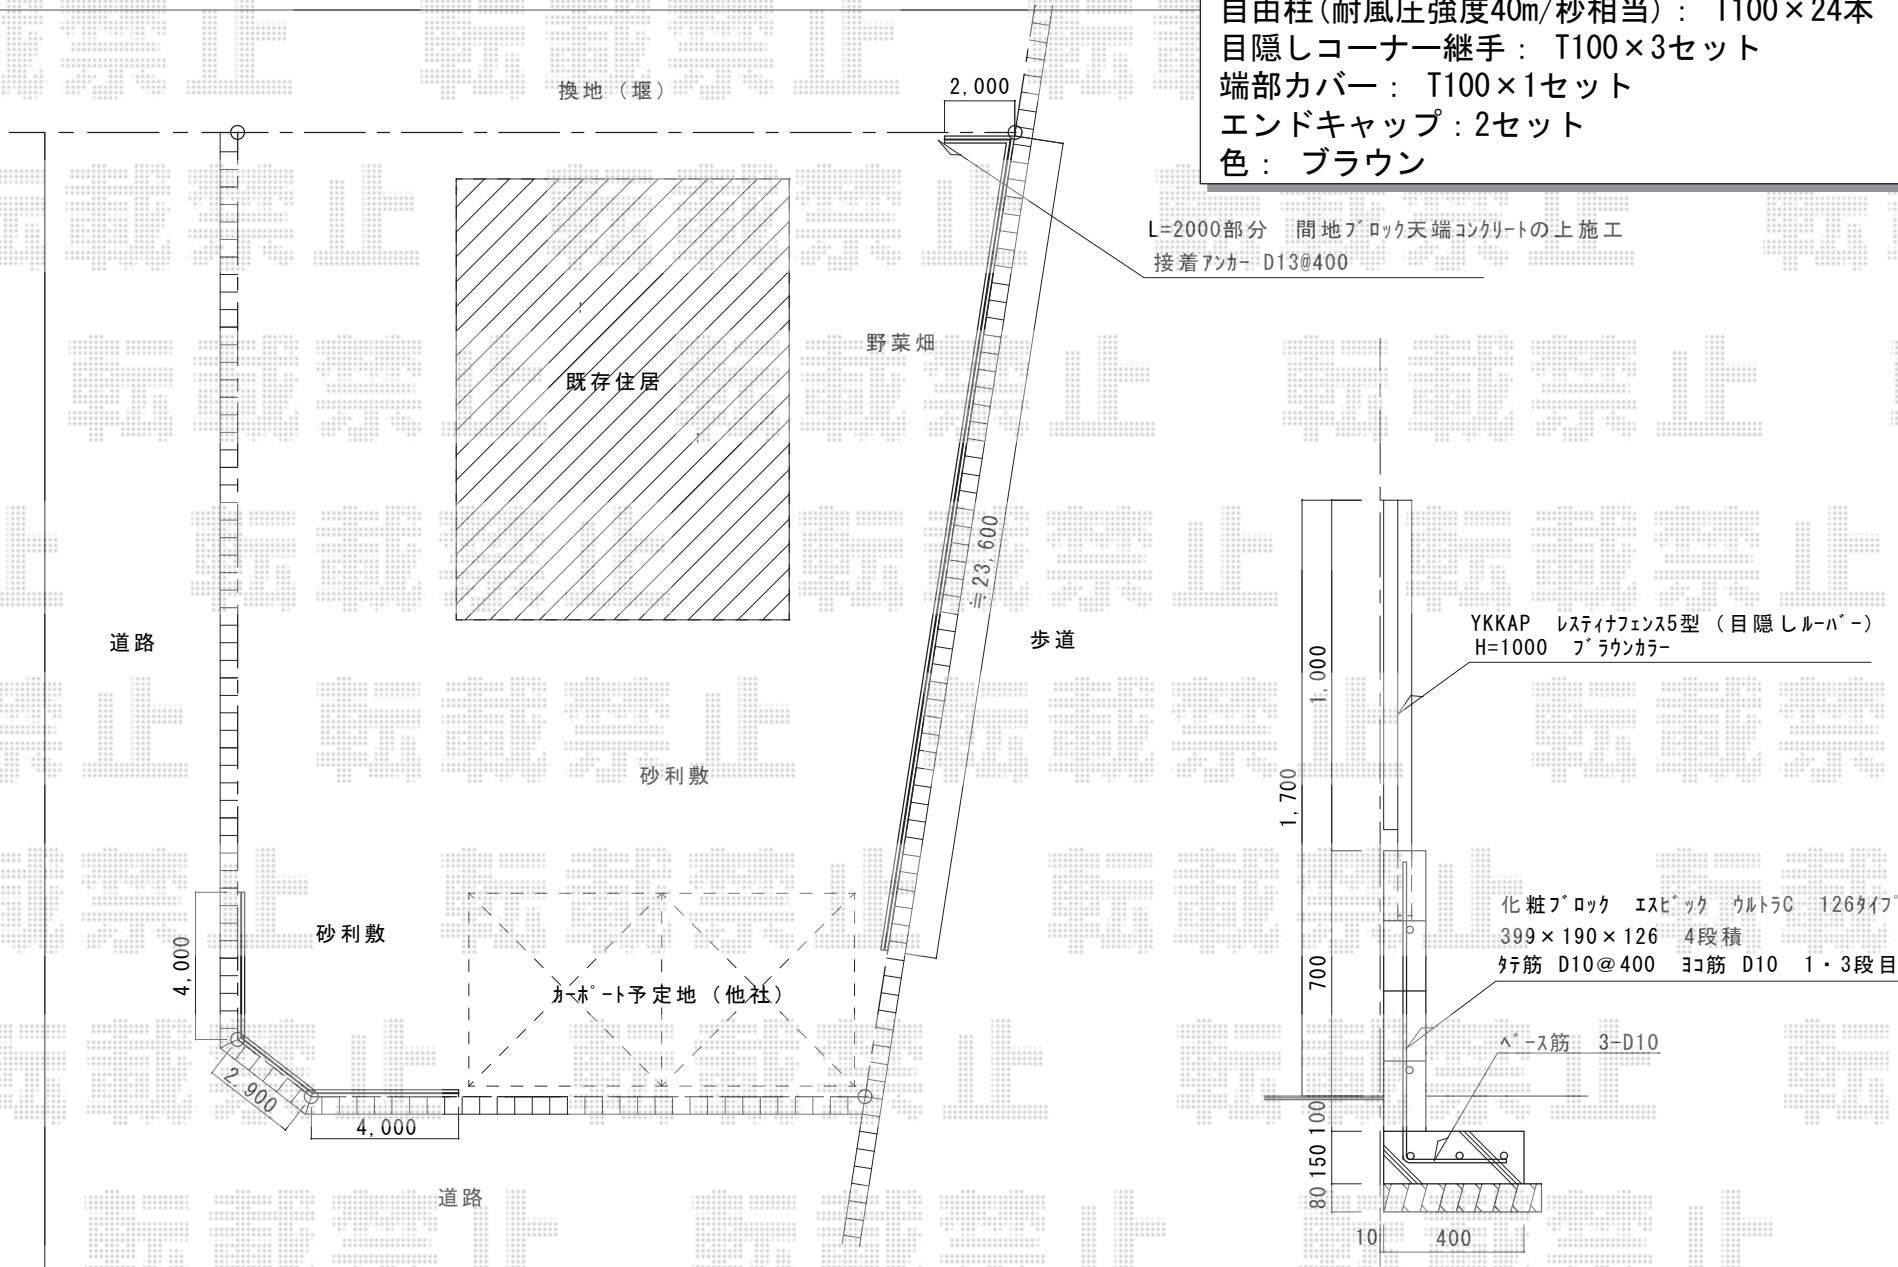

L=2000部分 間地ブロック天端コンクリートの上施工  
 接着アンカー D13@400

YKKAP レスティナフェンス5型 (目隠しルーバー)  
 H=1000 ブラウンカラー

化粧ブロック エスピック ウルトラC 126タイプ  
 399×190×126 4段積  
 好筋 D10@400 3筋 D10 1・3段目

アンカー筋 3-D10