


テラス屋根工事 施工概略図

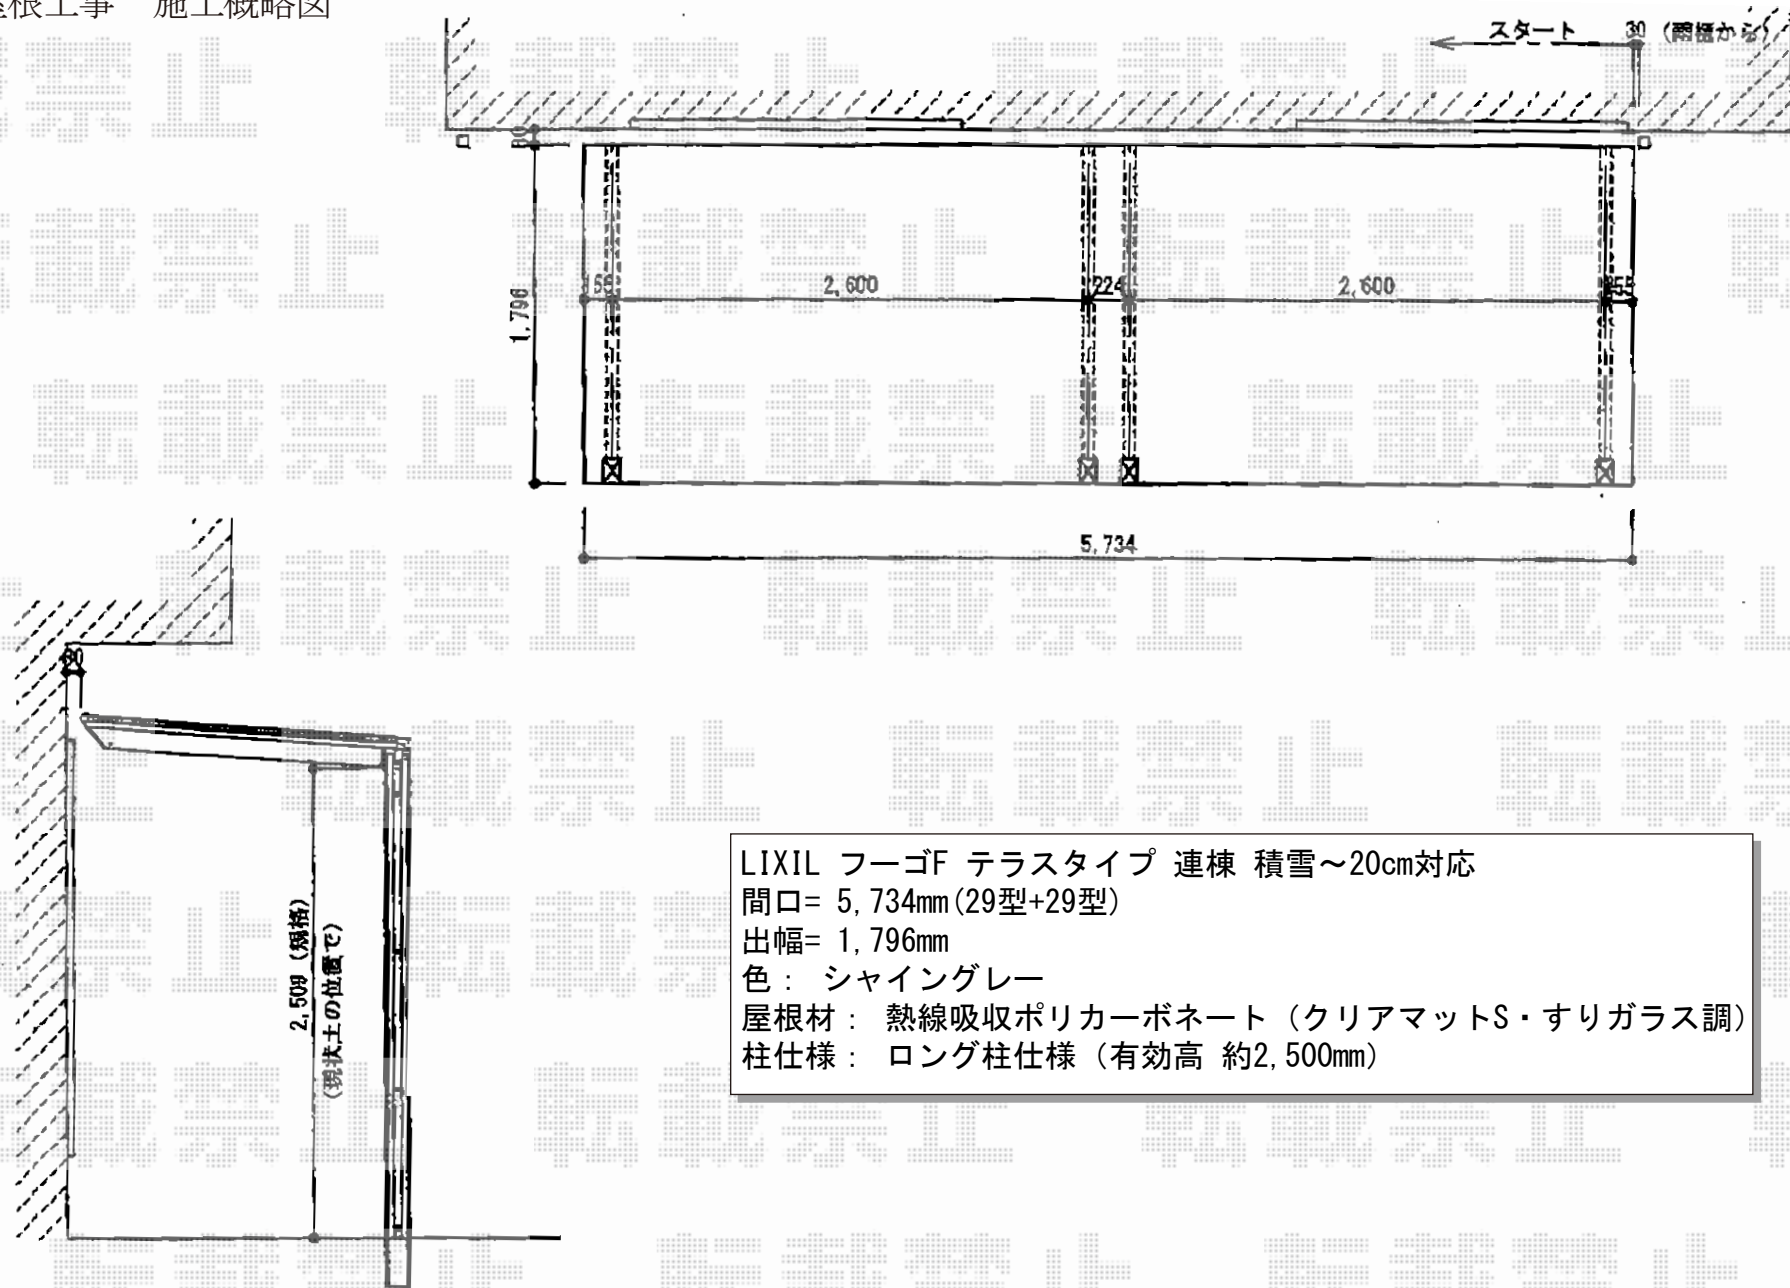

LIXIL フーゴF テラスタイプ 連棟 積雪~20cm対応  
間口= 5,734mm (29型+29型)  
出幅= 1,796mm  
色： シャイングレー  
屋根材： 熱線吸収ポリカーボネート (クリアマットS・すりガラス調)  
柱仕様： ロング柱仕様 (有効高 約2,500mm)