


エクステリア商品工事 施工概略図

三協アルミ マイエリア2 フリーポールタイプ
 パネル：7枚
 柱仕様：T-8×10本
 コーナー部材：1セット
 色：アーバングレー

三協アルミ エルファード両面 M1型 高尺タイプ 間仕切り支柱タイプ
 本体1枚 (W×H) = 1018 (965×1,800mm) ×2枚
 連結支柱：1本
 端部支柱：2本
 色：トラッドパイン

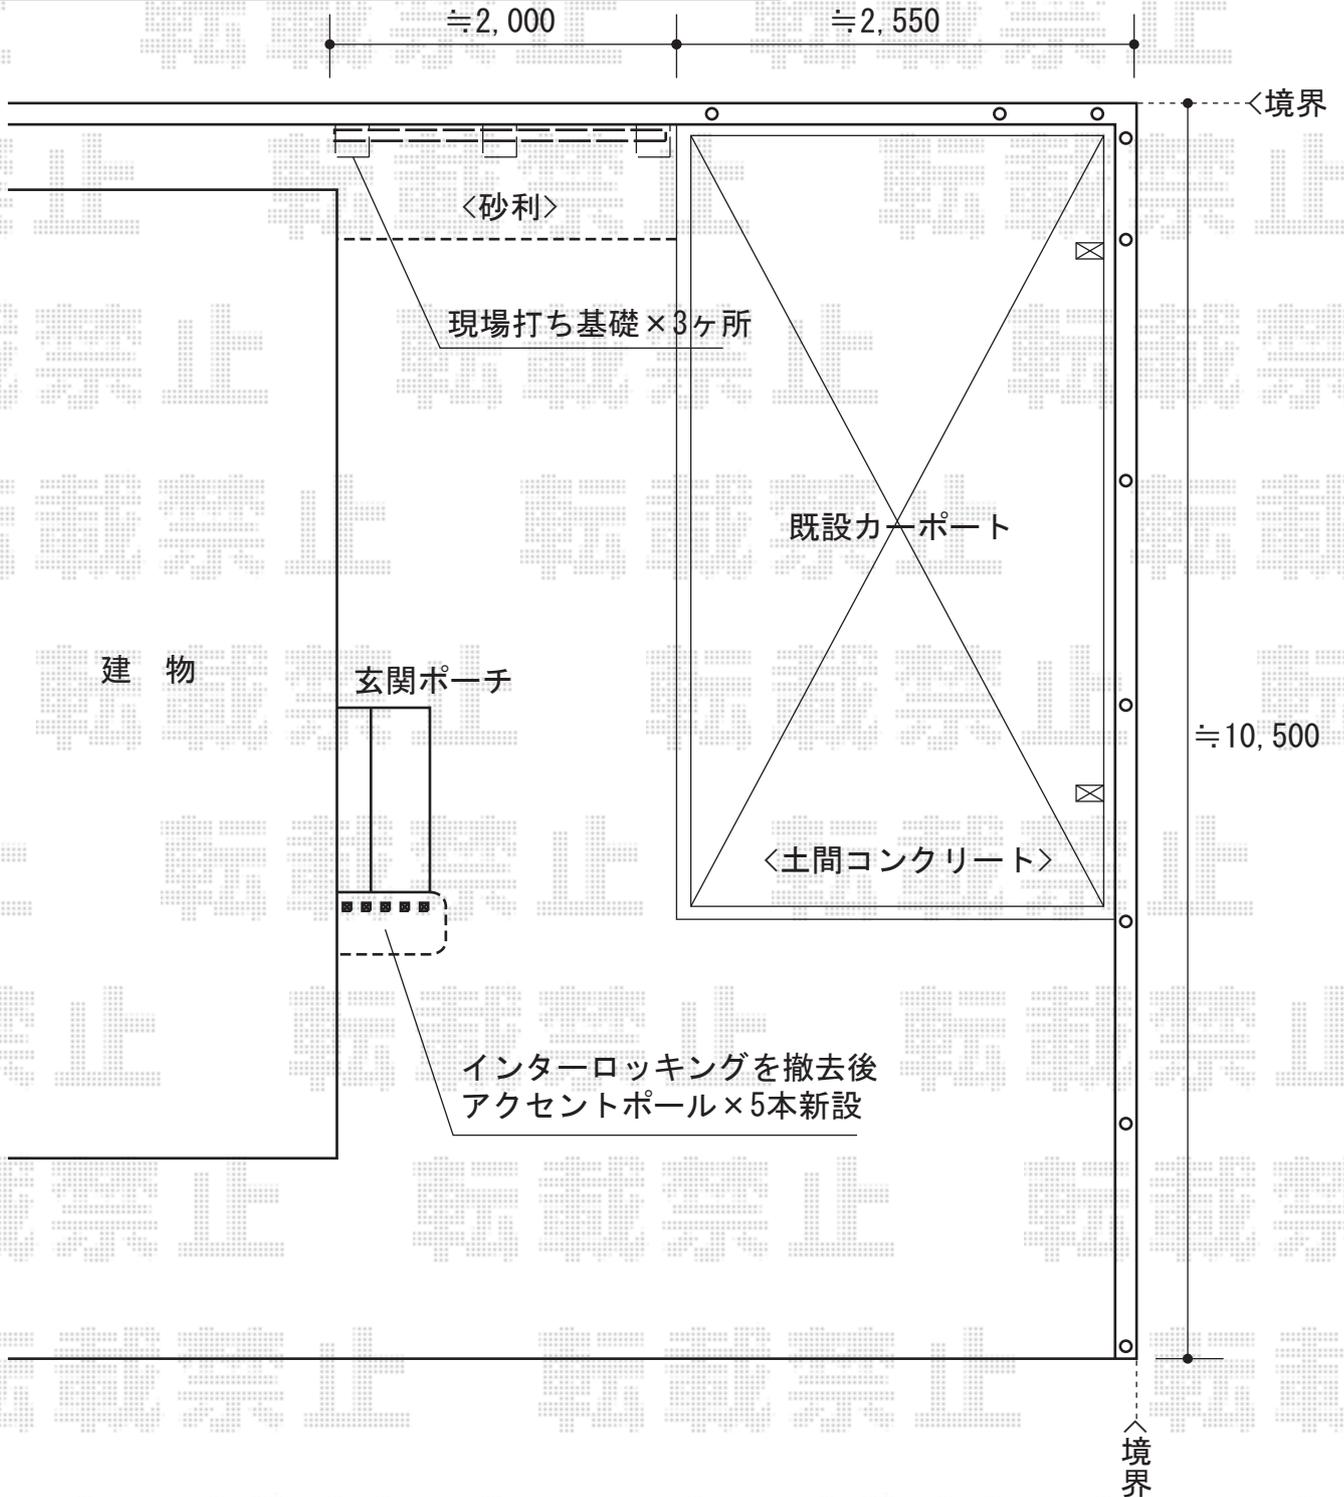

2015-10-301040

担当者

伊野