


フェンス 施工概略図

三協アルミ ユメッシュHR型 フリー支柱タイプ
本体1枚(W×H) = (1,991×600mm) × 6枚
アルミ型材支柱： 2006×9本
コーナー部用部品： 2006×1セット
補修液： 1セット
小口キャップ： 1セット
色： アーバングレー

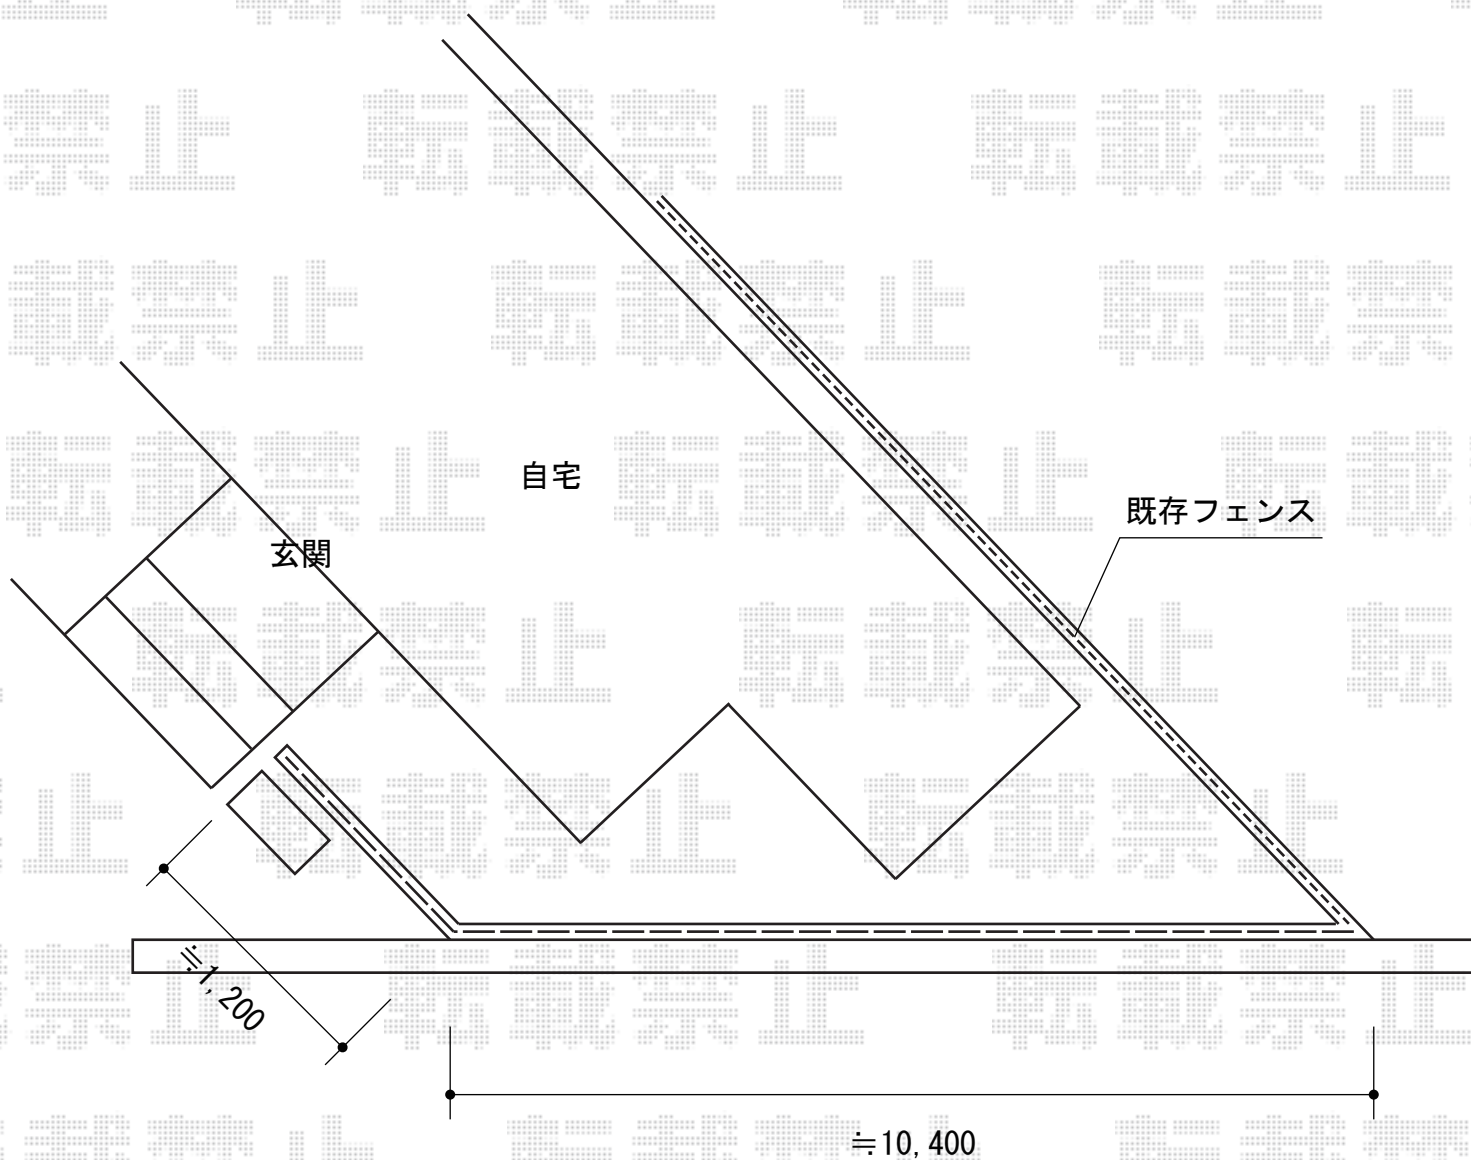

2015-10-301046

担当者

新西