


テラス屋根 施工概略図

Value Select プレシオステラス R型 テラスタイプ 単体 積雪~20cm対応
 間口= 関東間1.5間 (柱芯々2,575mm 屋根幅2,760mm)
 出幅= 6尺 (1,770mm)
 色: ノーブルステン
 屋根材: ポリカーボネート (スカイブルー)
 柱仕様: 柱奥行移動タイプ (柱2本) / ロング柱
 施工方法: 上止め仕様

Value Select プレシオステラス用 吊り下げ式物干し
 仕様: ロング 2本入り
 色: ノーブルステン

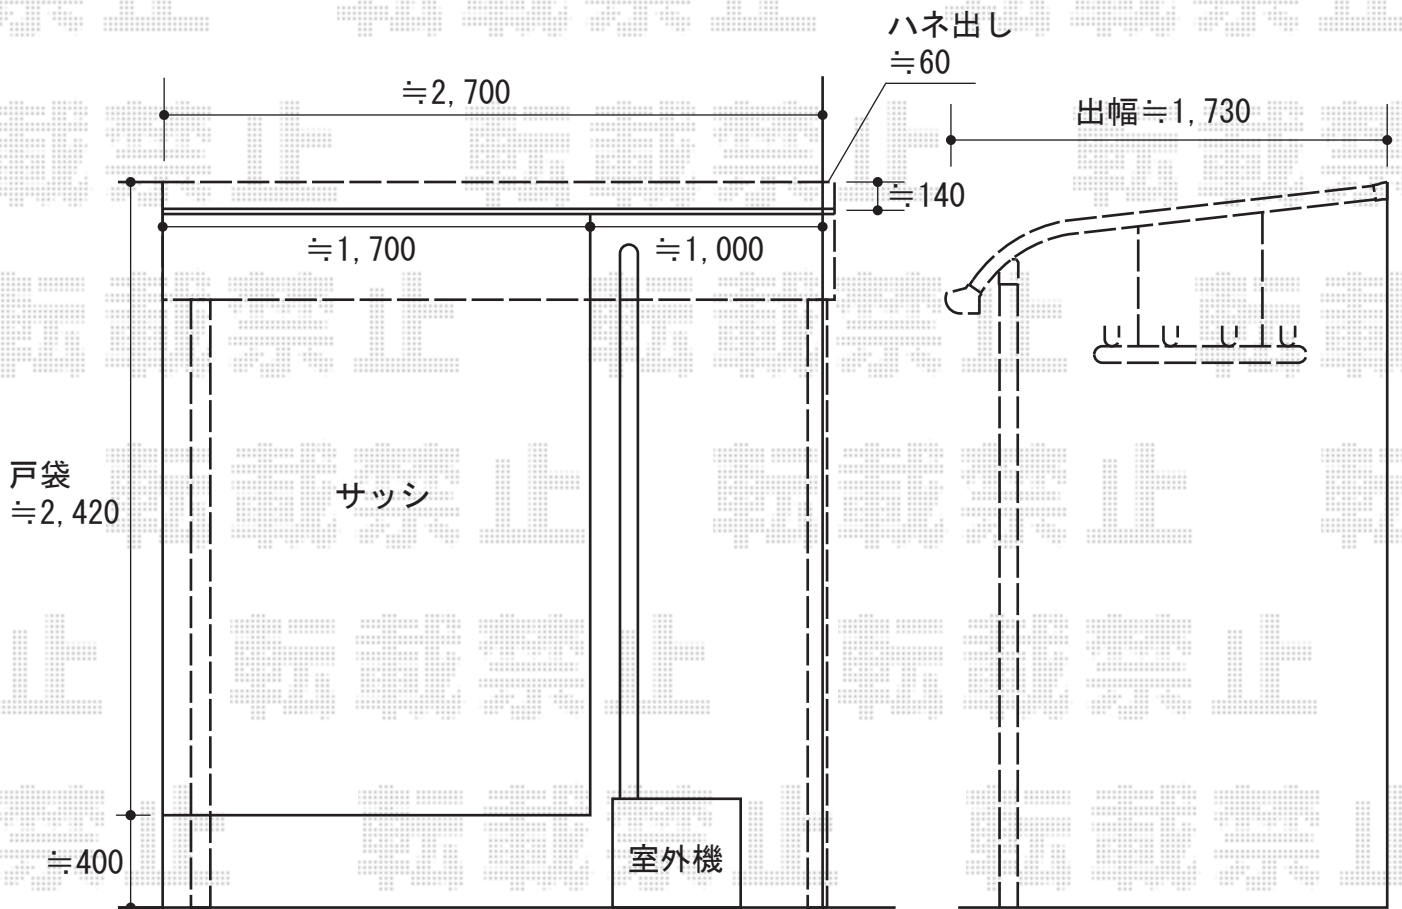

2015-10-301105

担当者

木附