


# カーポート 施工概略図

YKK AP レオンポートneo 3台用 角柱4本仕様 標準鼻隠し 積雪~50cm対応  
幅= 7,911mm  
奥行= 5,456mm  
色： プラチナステン  
屋根材： スチール折板（シルバー/ペフ無）※価格別途  
柱仕様： ハイルーフ柱仕様（有効高 約2,950mm）  
横材： 無し

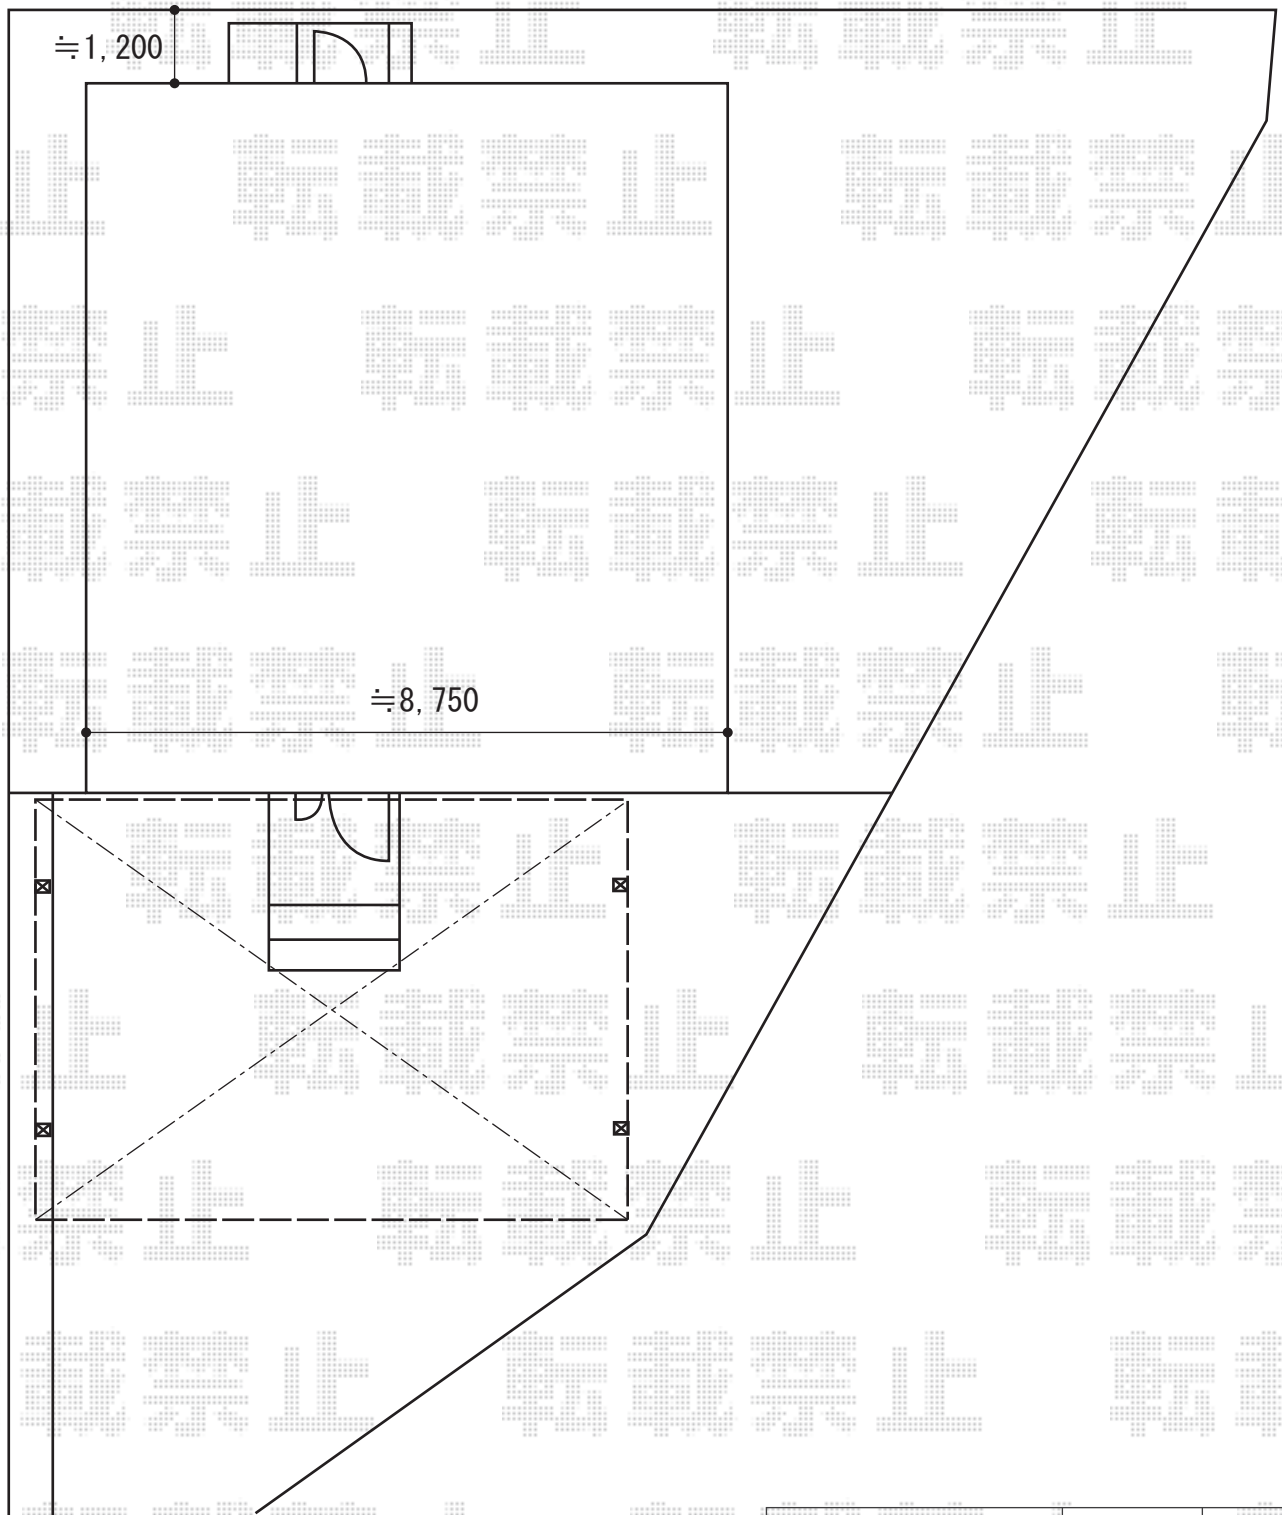

2015-10-301238

担当者

松本