

門扉・フェンス 施工概略図

LIXIL (TOEX)

【仮】ハイグリッド門扉N8型 片開き 柱使用
扉1枚 (W×H) = (900mm×1,800mm)

色: 【未定】

錠: 錠金具 (片錠)

開き: 内開き


LIXIL (TOEX) 【仮】ハイグリッドフェンスN8型 高尺タイプ フリーポールタイプ

本体1枚 (W×H) = (2,000×1,800mm) (¥15,000) ×7枚

スチール柱: T-18 (¥9,000) ×12本

小口キャップ (20個入): (¥470) ×3セット

色: 【未定】

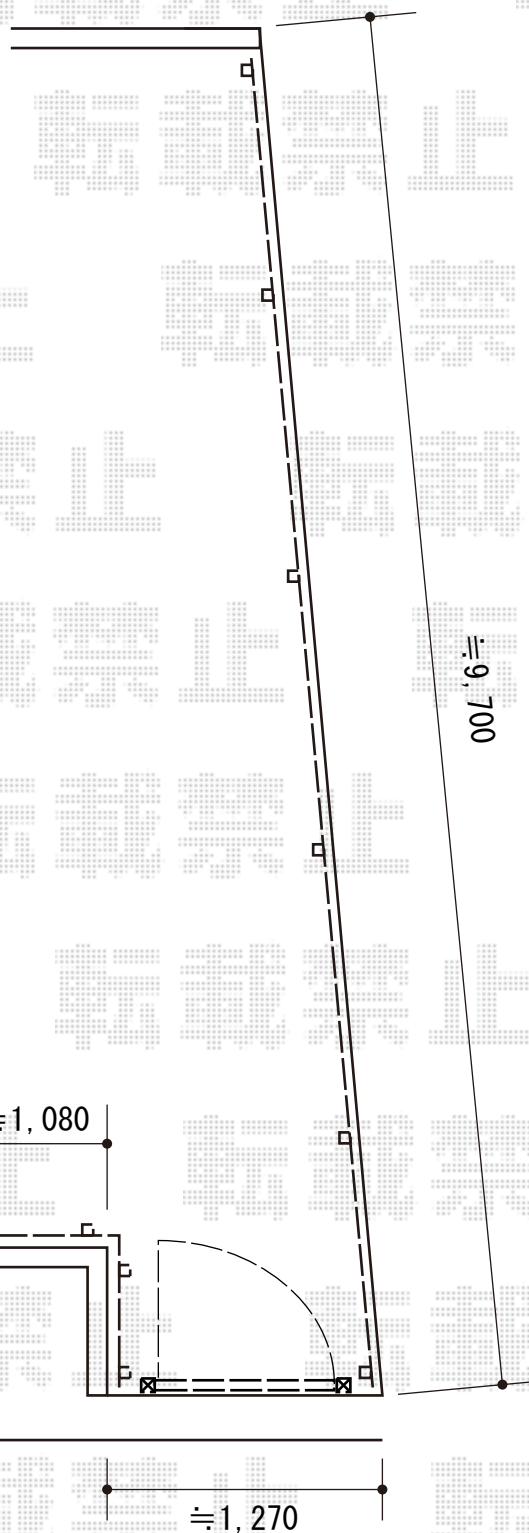

※既存バルコニーとフェンスの高さは異なります

2015-4-271429

担当者

西村

エクスショップ

現場状況や作図制限により概略図の内容と多少の違いが生じることがございます。
施工時は、現場優先とさせていただきますので、お立会い頂き、最終のご指示のほど、何卒、宜しくお願い致します。
全ての著作権はエクスショップに帰属します。当社とのお取引目的以外の使用・複製・転載は如何なる場合も禁止しております。