


カーポート工事 施工概略図

Value Select プレシオスポート ワイド 積雪~20cm対応  
 幅= 4,801mm  
 奥行= 5,052mm  
 色: ノーブルステン  
 屋根材: ポリカーボネート (ガラスマット)  
 柱仕様: ハイルフ柱仕様 (有効高 約2,250mm)

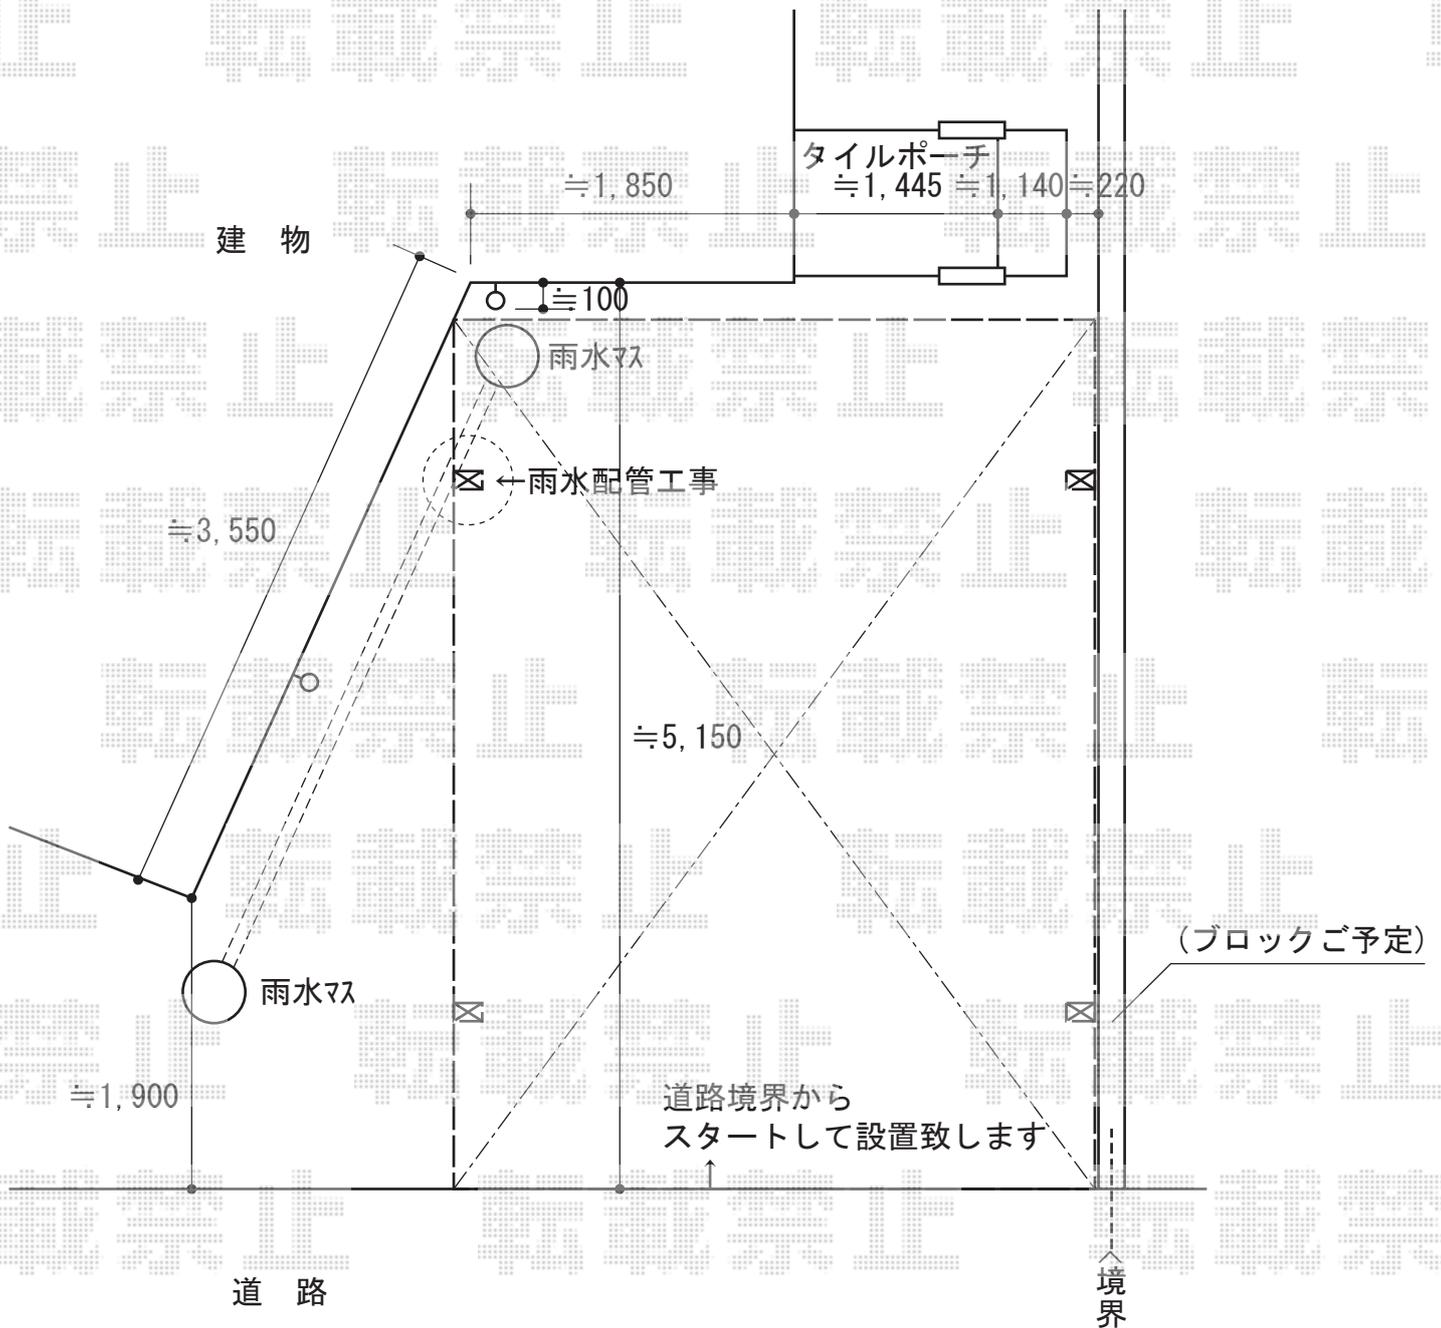

2015-10-301367

担当者

酒井