
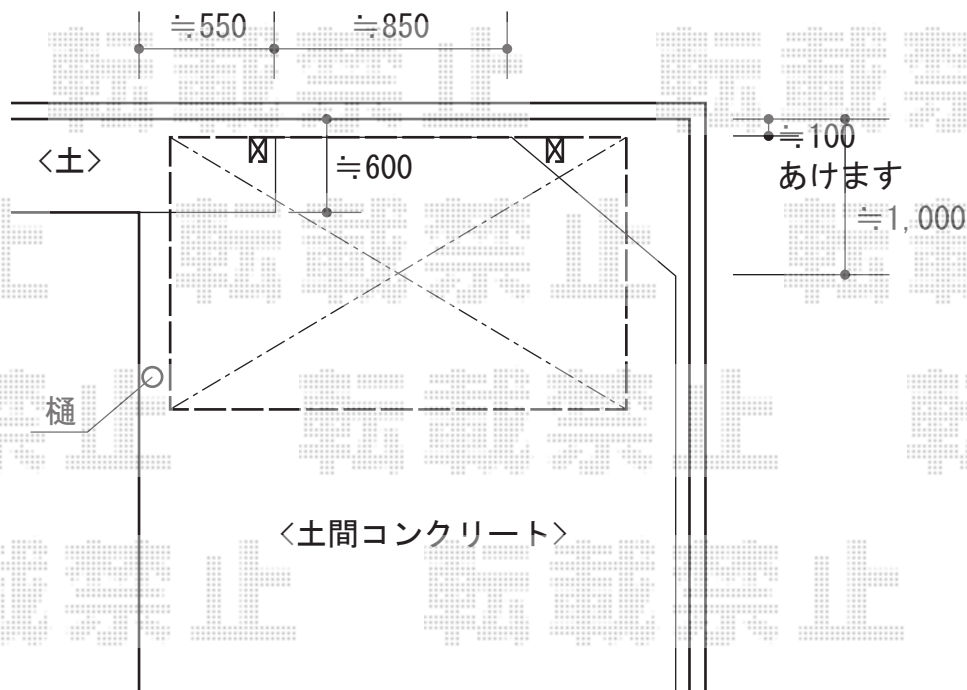


エクステリア工事 施工概略図

YKK AP レイナポートグランミニ 積雪~20cm対応  
 幅= 2,100mm  
 奥行= 2,188mm  
 色： プラチナステン  
 屋根材： ポリカーボネート（トーマイマット）  
 柱仕様： 標準柱仕様（有効高 約1,814mm）

三協アルミ カムフィ9型 ルーバータイプ 多段柱施工  
 本体1枚 (W×H) = (1,973×800mm) ×1枚  
 主柱： 22×2本  
 上下取付金具： 2セット  
 小口キャップ： 1セット  
 色： アーバングレー

YKK AP レイナポートグランミニ サイドパネル  
 奥行： 長さ22用  
 高さ： 836mm（1段）  
 パネル材： ポリカーボネート（トーマイマット）  
 間柱： 1本  
 色： プラチナステン

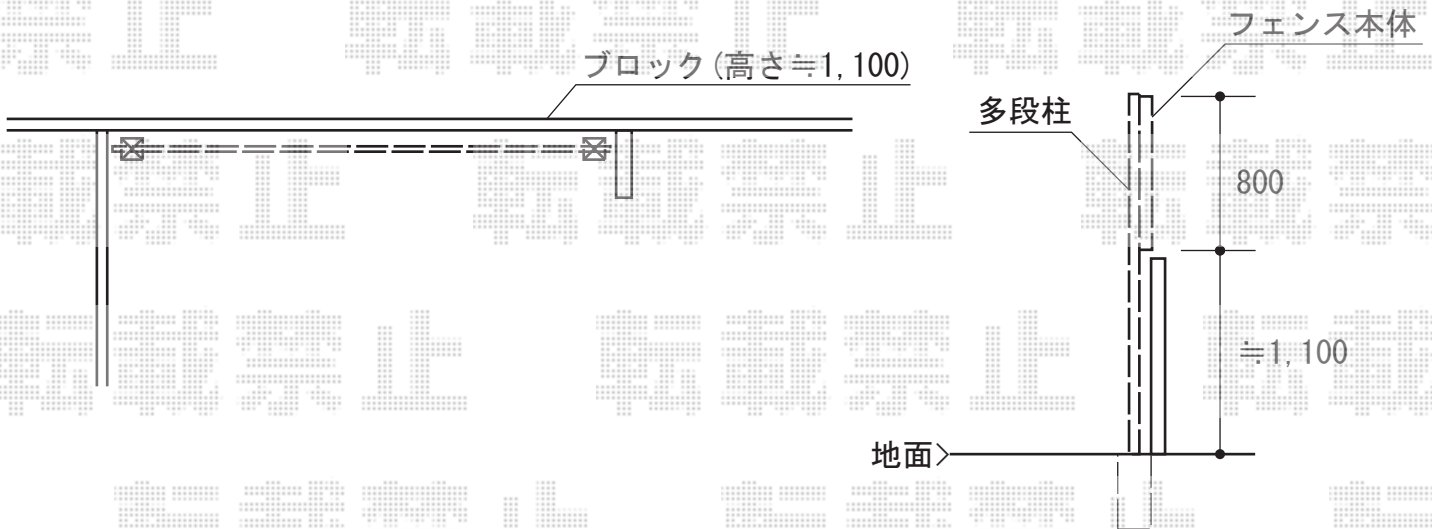

2015-10-301470

担当者

酒井