


カーポート・カーゲート 施工概略図

YKK AP エフルージュ ツイン 積雪~20cm対応  
 幅= 5,398mm  
 奥行= 5,052mm  
 色：プラチナステン  
 屋根材：熱線遮断ポリカーボネート（アースブルーマット調）  
 柱仕様：ハイルーフ柱仕様（有効高 約2,350mm）  
 追加部材：側枠

タクボ物置 グランプレステージジャスト 2247×750×2100  
 間口= 2,247mm  
 奥行= 750mm  
 高さ= 2,100mm  
 色：ムーンホワイト  
 屋根タイプ：標準型  
 耐荷重タイプ：一般型  
 棚タイプ：全面棚タイプ  
 数量：1台

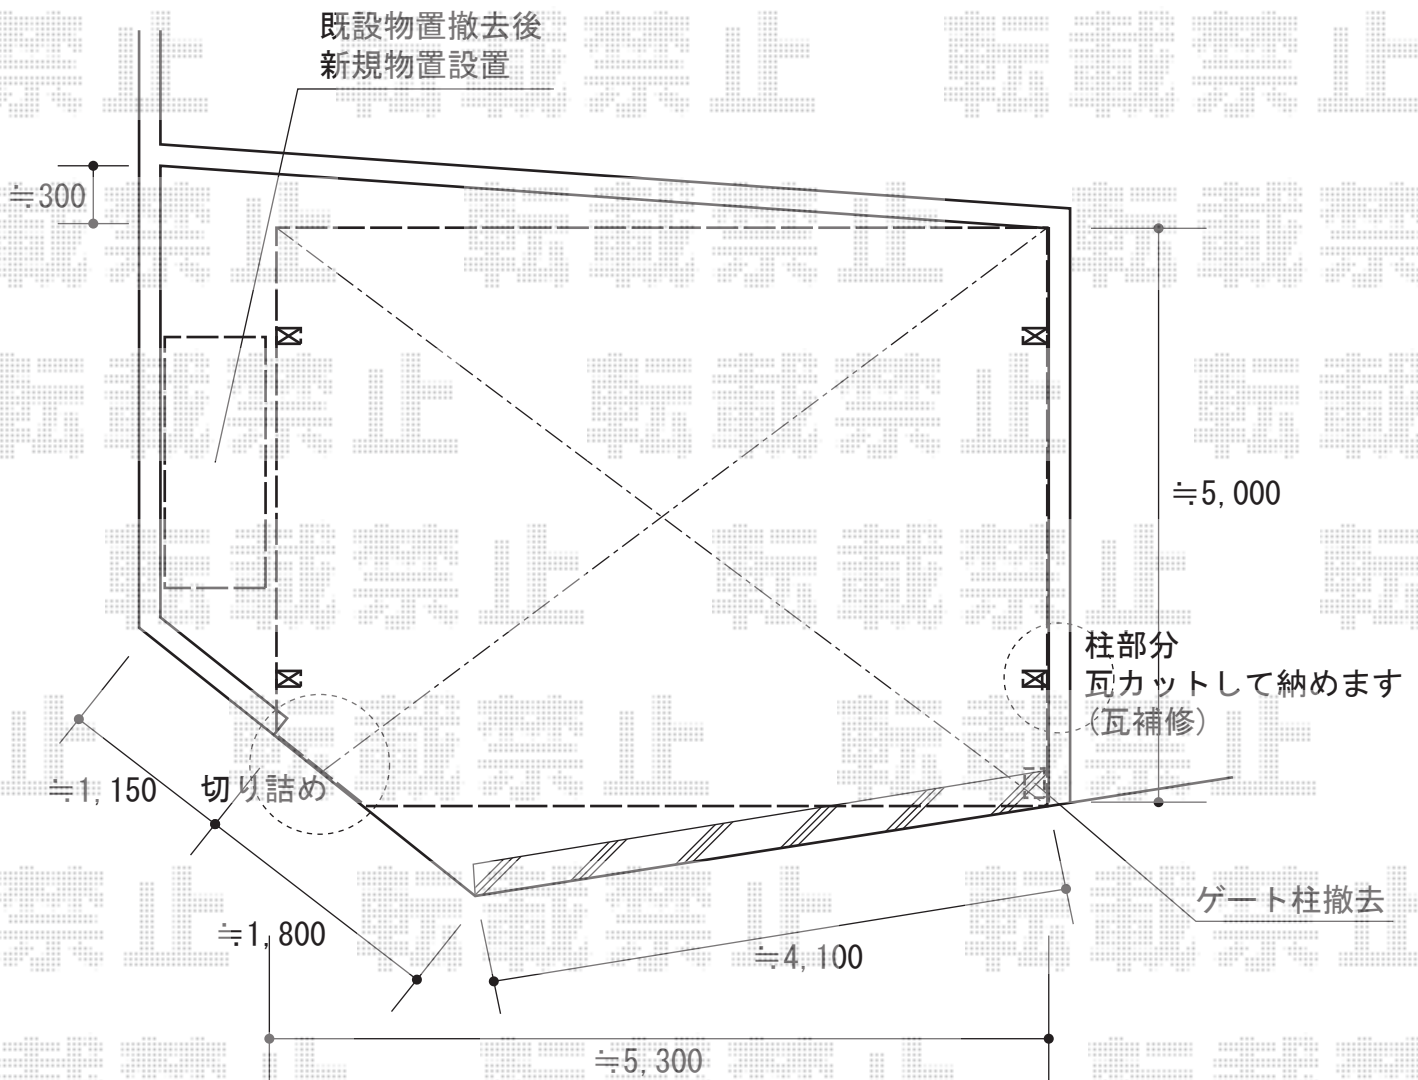

2015-10-301499

担当者

松本