

カーポート 施工概略図

Value Select プレシオサポート ワイド 積雪~20cm対応

幅= 5,392mm

奥行= 5,052mm


色： ノーブルステン

屋根材： 熱線遮断ポリカーボネート（スカイブルーマット調）

柱仕様： ハイーフ柱仕様（有効高 約2,250mm）

Value Select プレシオサポート ワイド 収納式物干しセット2型 ワイド

色： ノーブルステン

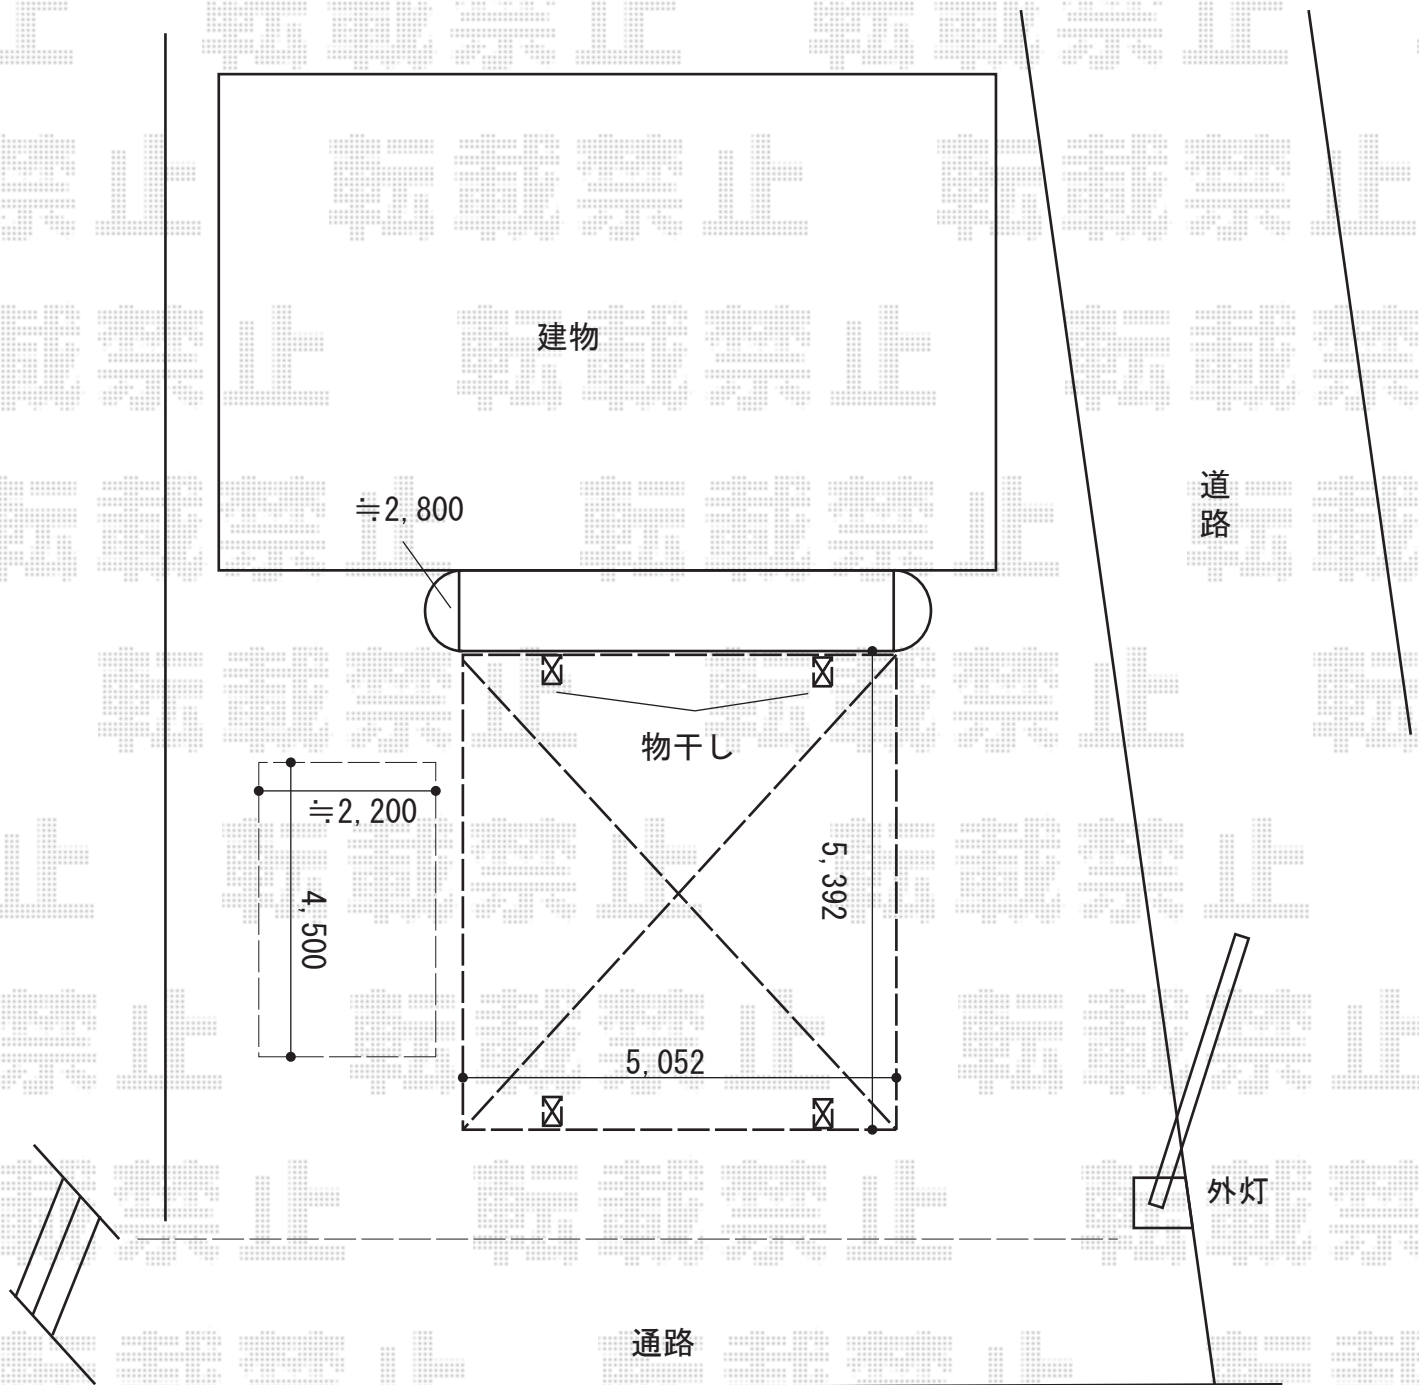

2015-10-301516

担当者

赤松