

カーポート 施工概略図

LIXIL ネスカR (ラウンドスタイル) ワイド 積雪~20cm対応


幅= 5,442mm

奥行= 5,686mm

色: ナチュラルシルバー

屋根材: ガリレポリカ (クリアマット・すりガラス調)

柱仕様: ロング柱28仕様 (有効高 約2,800mm) × 2本/ロング柱25仕様 (有効高 約2,500mm) × 2本

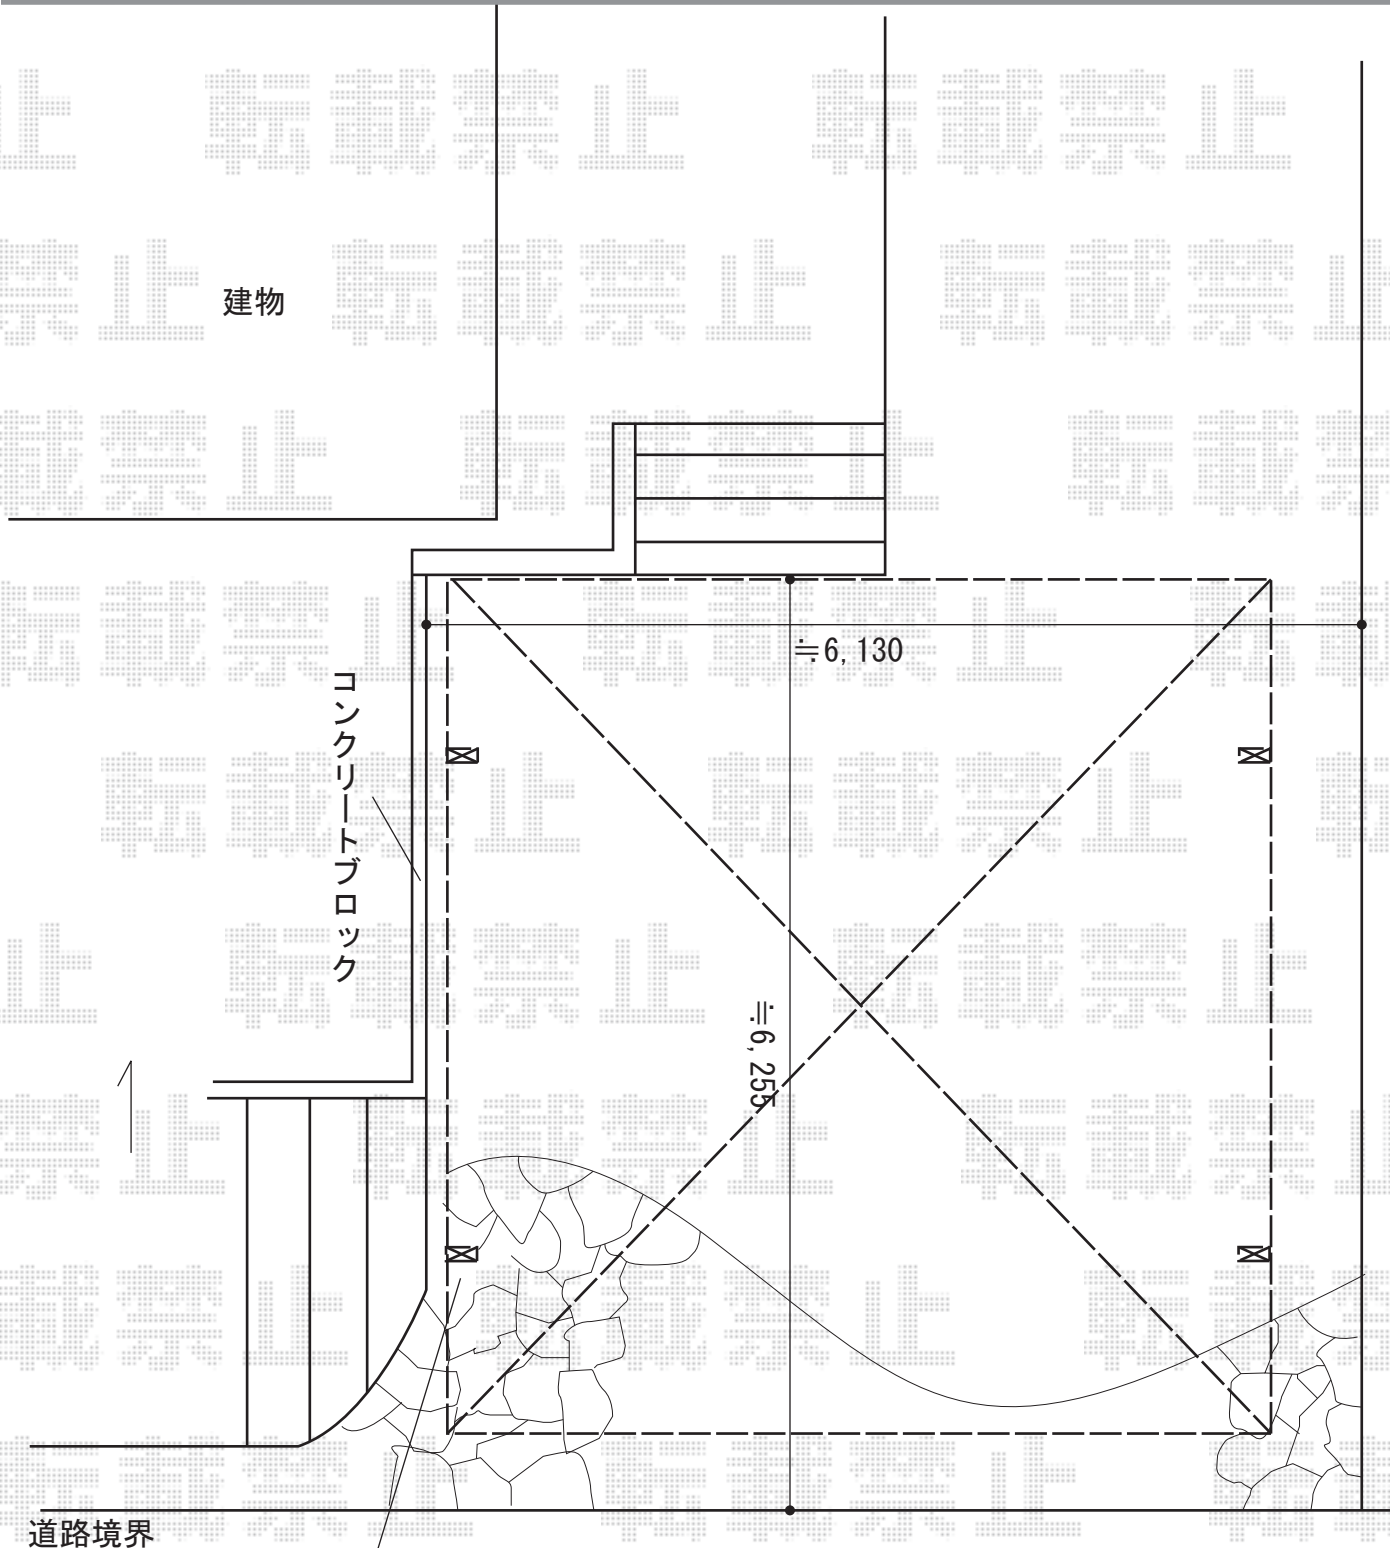

H28柱使用  
(右後柱勾配差≒500)

2015-10-301532

担当者

赤松