

エクステリア商品工事 施工概略図


Value Select マージウッドデッキ
 間口= 2.0間(3,651mm)
 出幅= 6尺(1,820mm)
 色： レッドウッド
 床板： 縦貼り
 幕板： 標準幕板
 束柱： Hタイプ(550~700mm) (色：ノーブルステン)

YKK AP 75角テラス柱用カバー (柱2本分) ×1セット
 色： レッドブラウン

YKK AP ヴェクターテラス F型 テラスタイプ 単体 屋根フレーム木調色 積雪~20cm対応
 間口= 関東間1.5間 (柱芯々2,575mm 屋根幅2,760mm)
 出幅= 6尺 (1,770mm)
 色： ショコラウォールナット
 屋根材： ポリカーボネート (トーマイマット)
 柱仕様： 柱奥行移動タイプ (柱2本)
 施工方法： 上止め仕様

Value Select プレシオスポート 縦連棟 積雪~20cm対応
 幅= 2,700mm
 奥行= 10,064mm
 色： ノーブルステン
 屋根材： ポリカーボネート (ガラスマット)
 柱仕様： ハイルフ柱仕様 (有効高 約2,250mm)

土間コンクリート打設
 (≒3,600×10,000)

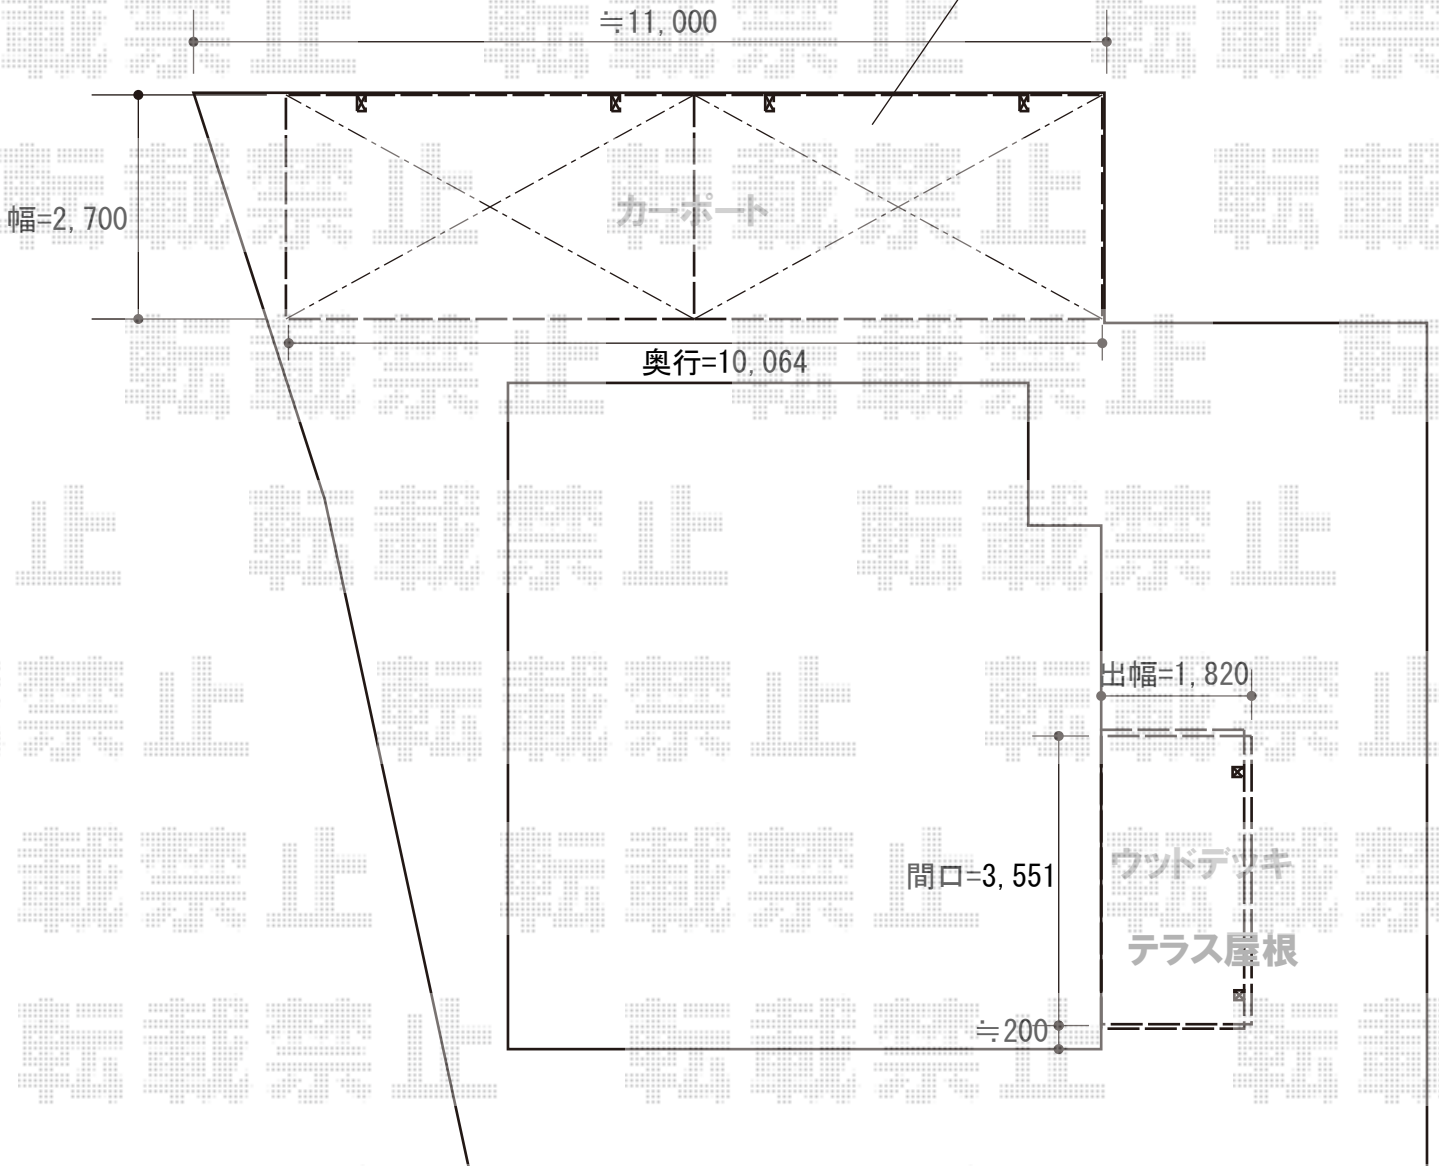

2015-10-301538	担当者	栢田
----------------	-----	----