


カーポート 施工概略図

YKK AP レイナポートグラン M合掌 積雪~20cm対応  
幅= 4,964mm (24・25)  
奥行= 5,052mm  
色: ホワイト  
屋根材: 熱線遮断ポリカーボネート(クリアマット)  
柱仕様: ハイロング柱仕様(有効高 約2,800mm)

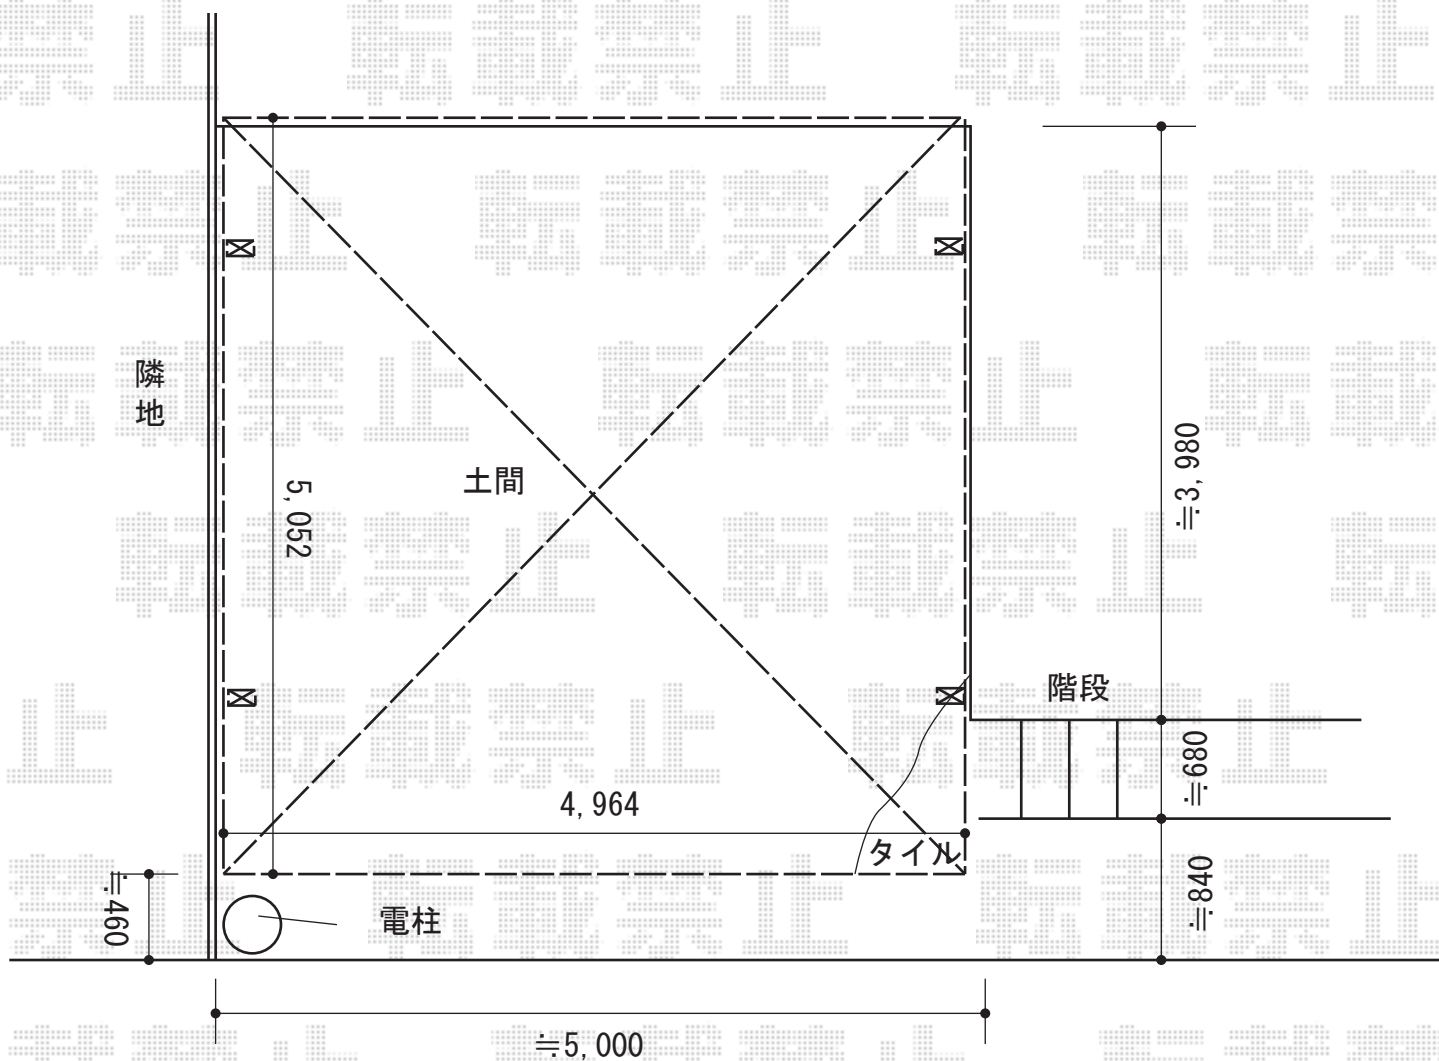

2015-10-301638

担当者

酒井