


# ウッドデッキ 施工概略図

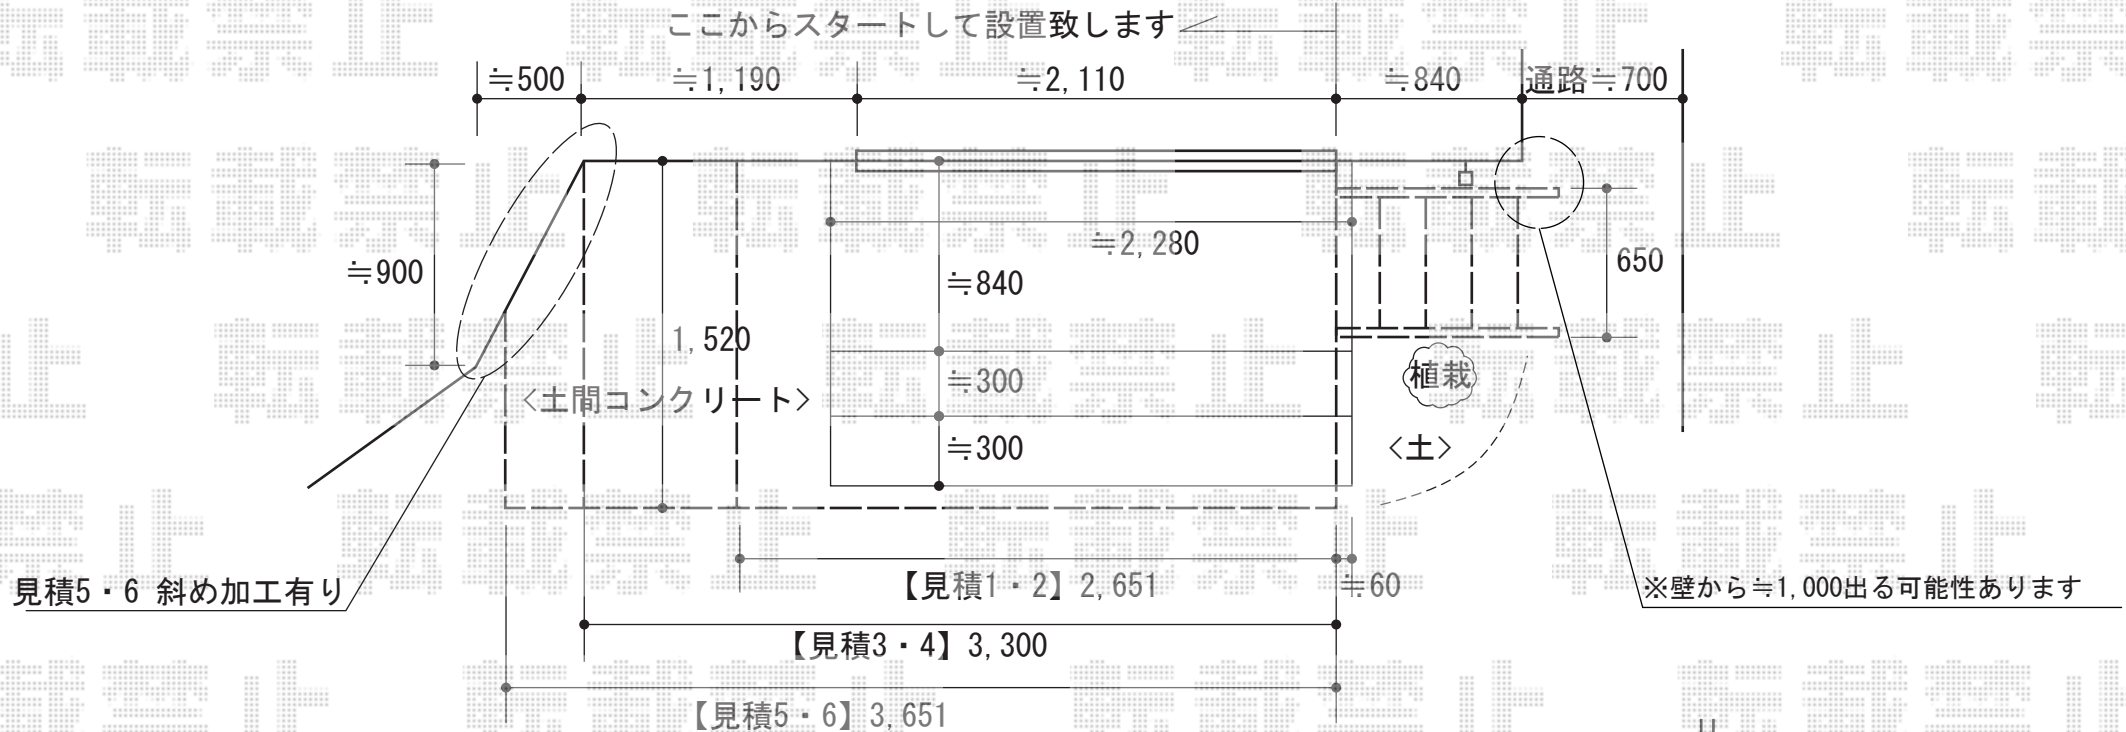

Value Select マージウッドデッキ  
 間口= 1.5間もしくは、2.0間  
 出幅= 5尺(1,520mm)  
 色: レッドウッド  
 床板: 縦貼り  
 幕板: 標準幕板  
 束柱: Lタイプ(850~1000mm)(色: カームブラック)

Value Select ステップ Lタイプ(4段)  
 色: レッドウッド

