
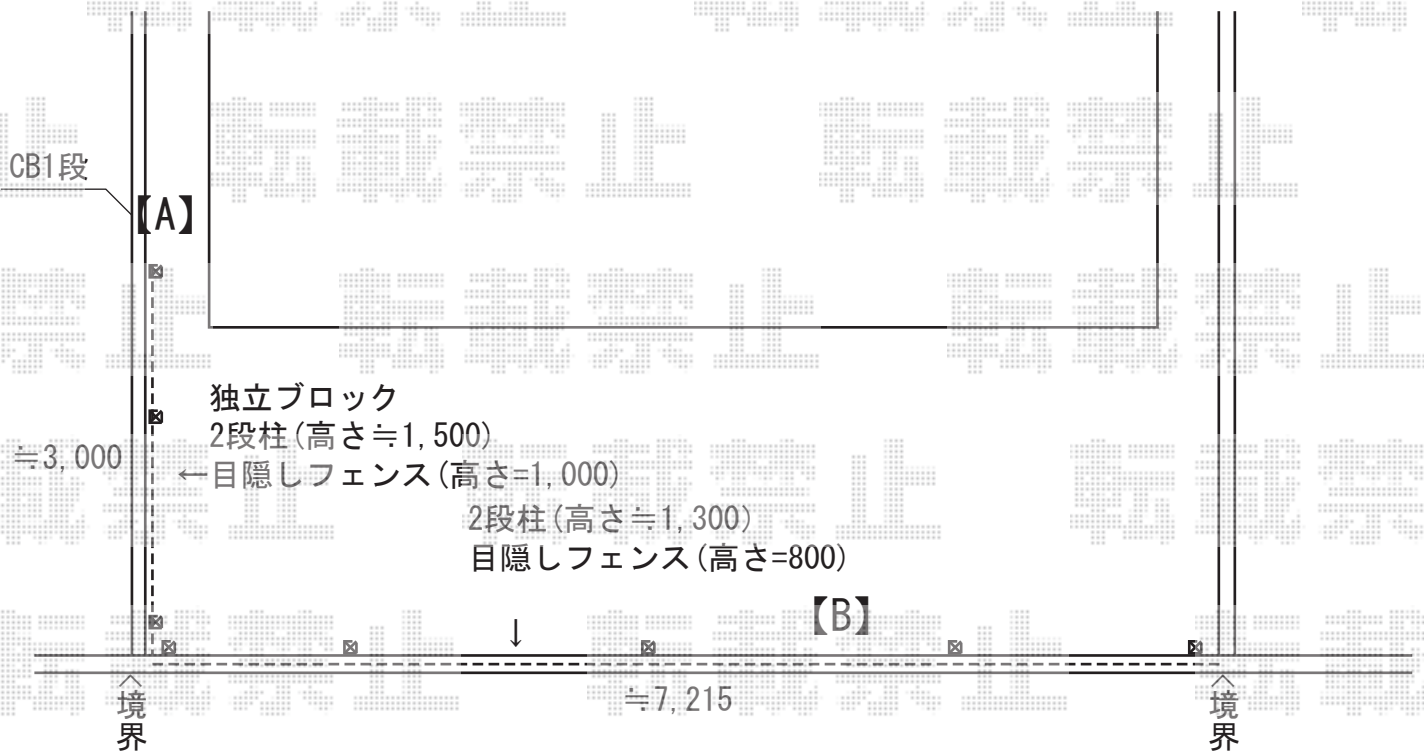


フェンス 施工概略図

YKK AP 【A】 レスティナフェンス7型 自由柱 2段支柱<自立建て用> ※上1段  
 本体1枚 (W×H) = (1,975×1,000mm) × 2枚  
 自立建て用2段支柱 : T150×3本  
 エンドキャップ : 1セット  
 色 : プラチナステン

YKK AP 【B】 レスティナフェンス7型 自由柱 2段支柱<自立建て用> ※上1段  
 本体1枚 (W×H) = (1,975×800mm) × 4枚  
 自立建て用2段支柱 : T130×5本  
 エンドキャップ : 1セット  
 色 : プラチナステン

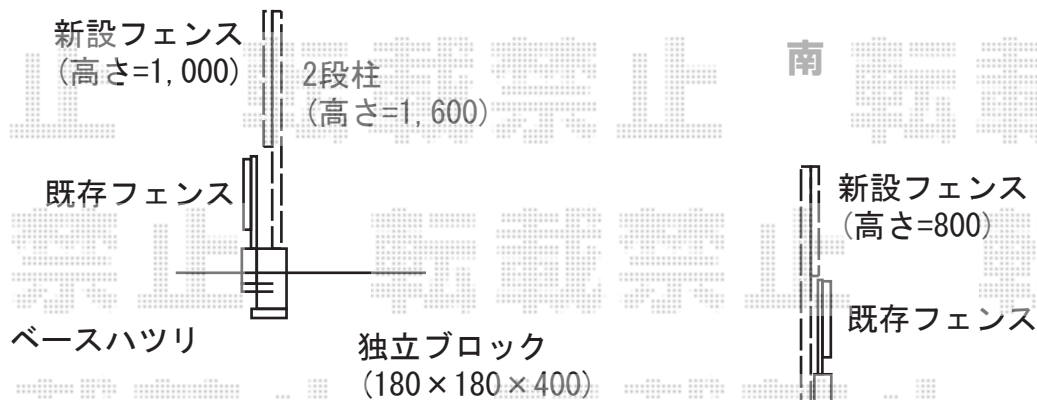

2015-10-301834

担当者

伊野