


カーポート工事 施工概略図

Value Select プレシオスポート 縦連棟 積雪~20cm対応
幅= 2,700mm
奥行= 10,064mm
色： チャコールブラック
屋根材： ポリカーボネート（スカイブルー）
柱仕様： 標準柱仕様（有効高 約1,800mm）

Value Select プレシオスポート 収納式物干しセット2型（2本入り）×1セット
色： チャコールブラック

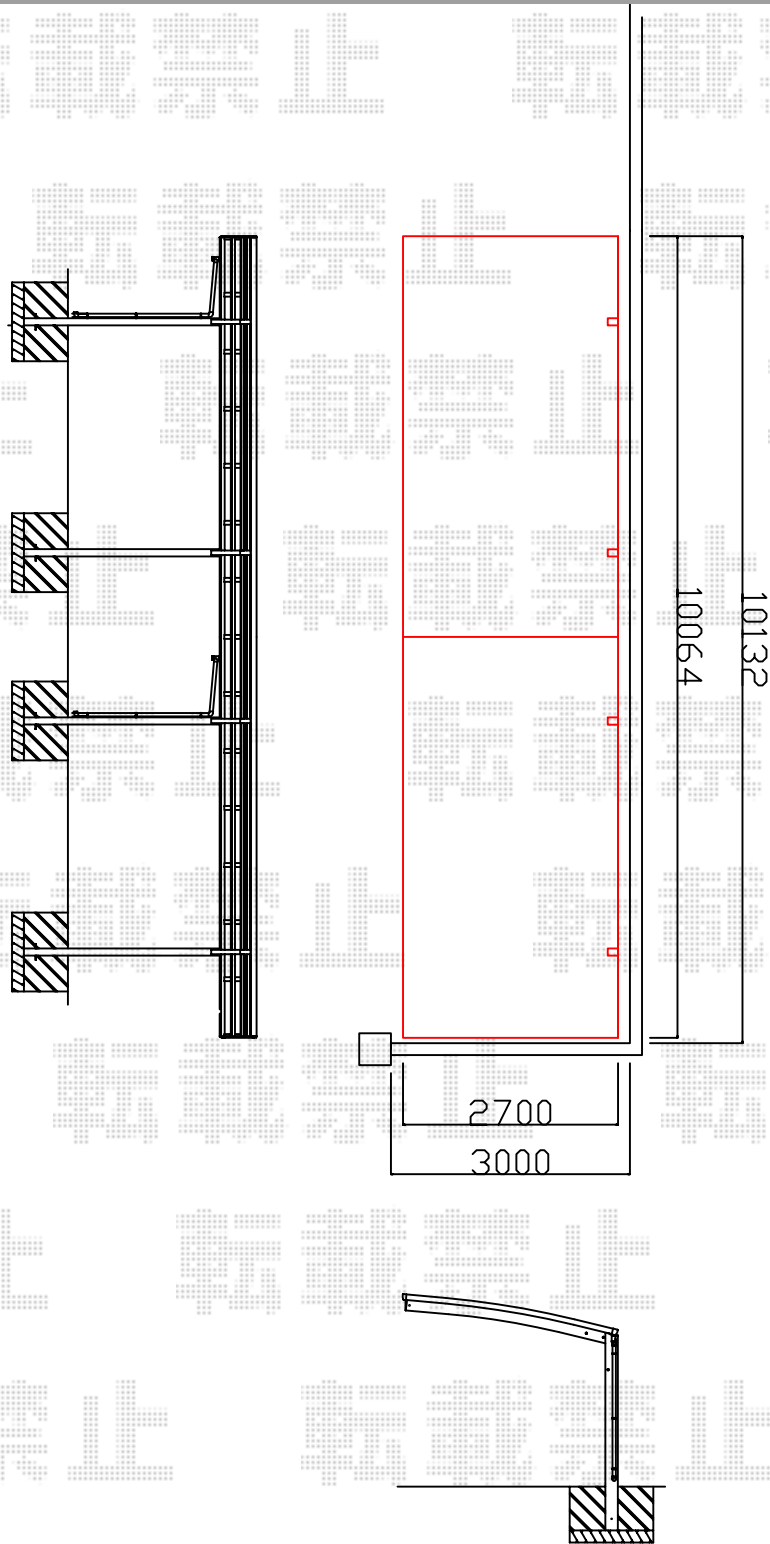

2015-10-301870

担当者

酒井