


カーポート工事 施工概略図

YKK AP レイナツインポートグラン 積雪~20cm対応
幅= 5,392mm
奥行= 5,052mm
色： プラチナステン
屋根材： 熱線遮断ポリカーボネート(クリアマット)
柱仕様： ハイルフ柱仕様(有効高 約2,350mm)
追加部材： ハイロング(たて樋入り)1本入り×1セット

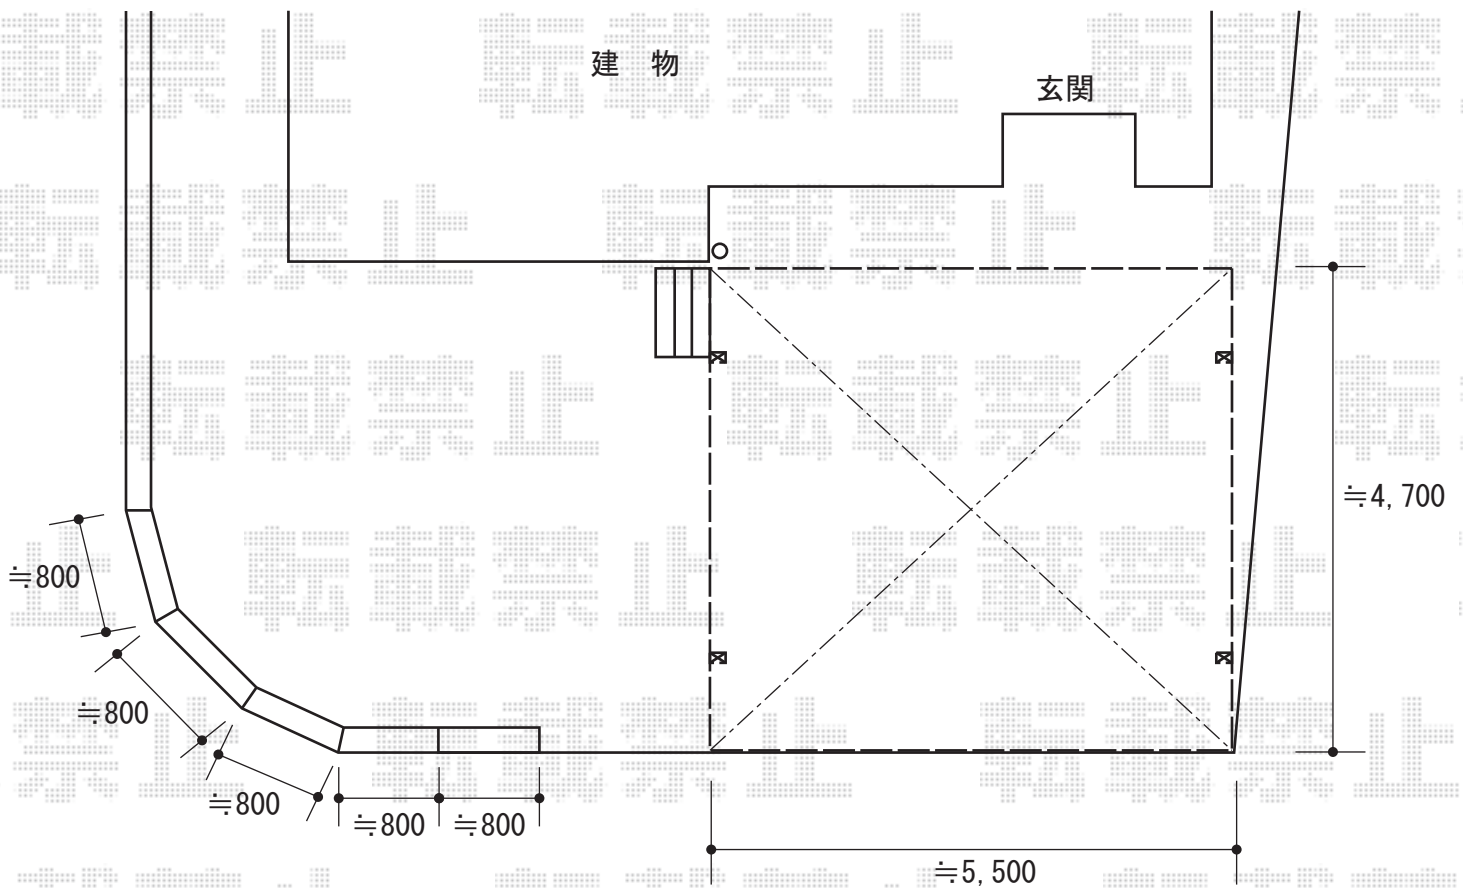

※設置位置は現場にて調整させていただきます。

2015-10-301934

担当者

松本