

# ウッドデッキ 施工概略図

## YKK AP リウッドデッキ 200

間口= 約3,100mm

出幅= 約1,870mm・約1,300mm

色： レッドブラウン

床板： 縦貼り

幕板： 標準幕板

束柱： Tタイプ (400~500mm) (色： カームブラック)

## YKK AP リウッドデッキフェンス3型<横スリット>



本体1枚 (W×H) = (1,063×1,325mm) × 3・(1,263×1,325mm) × 1

中柱(端柱)： T140×6

中柱(端柱)用控え金具： T140用×6

デッキ材補強材： 先付用×7

色： レッドブラウン

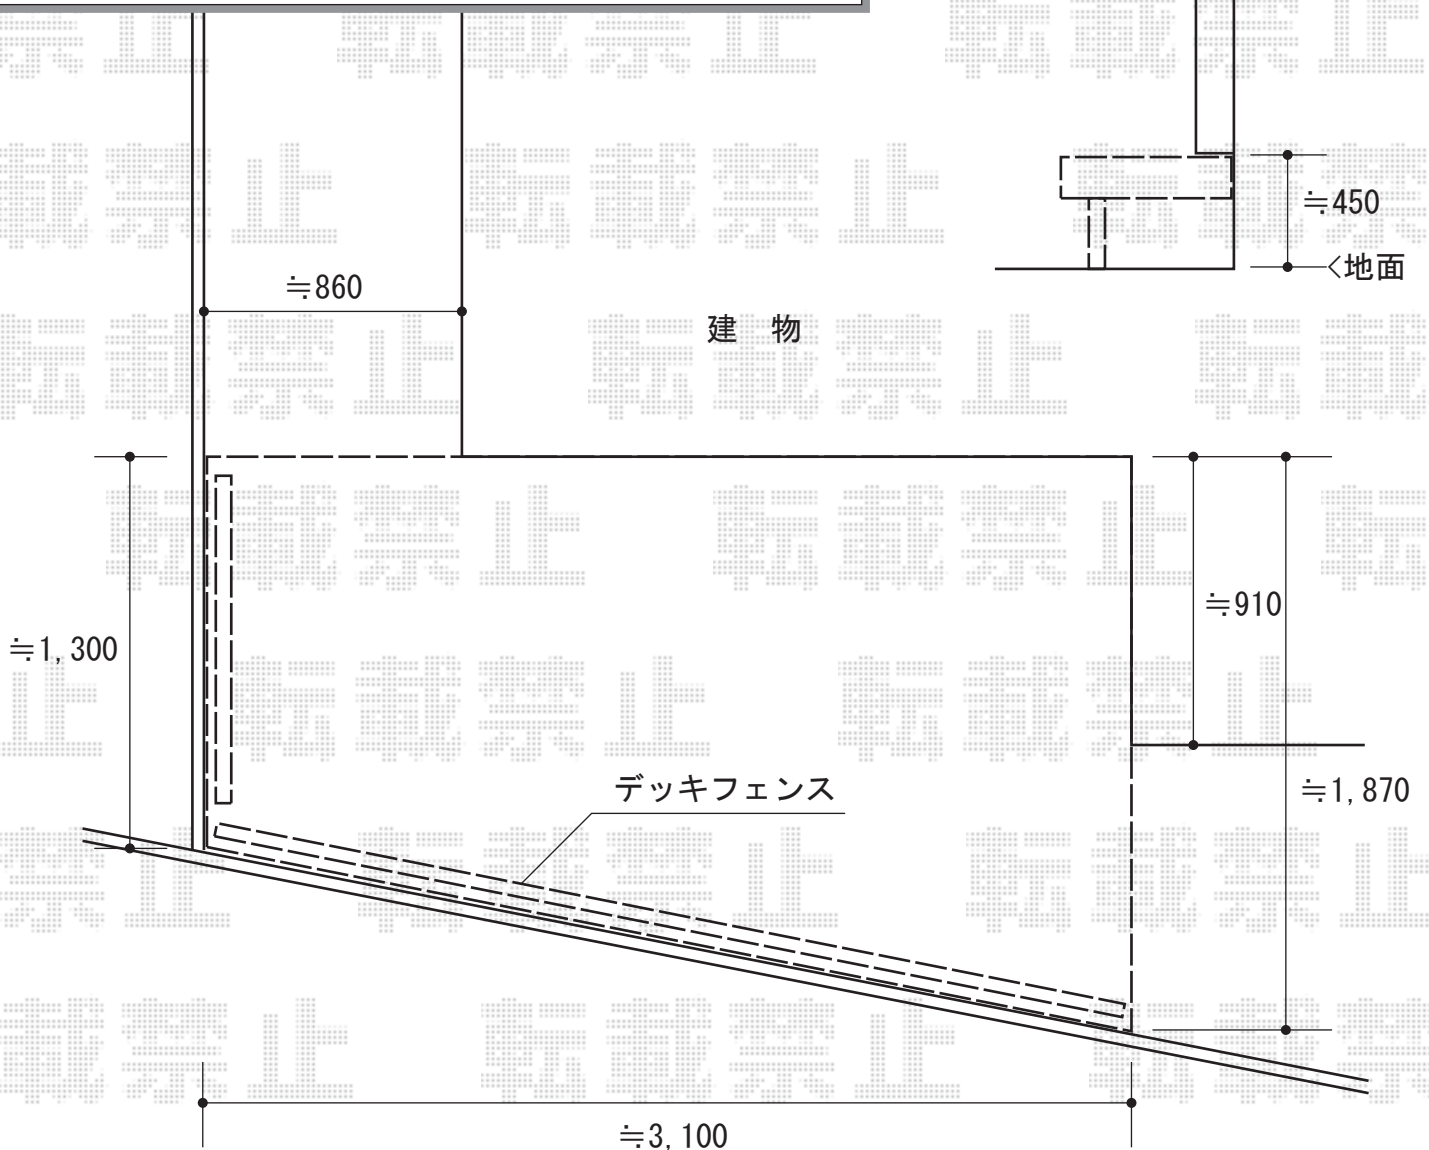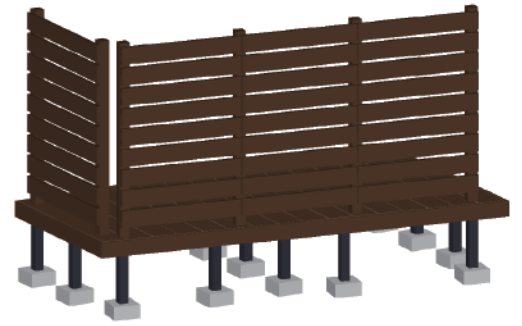

2015-10-301958	担当者	柘田
----------------	-----	----