


カーポート 施工概略図

LIXIL フーゴAプラス (アーチスタイル) 積雪~20cm対応
幅= 2,700mm
奥行= 5,021mm
色: シャイングレー
屋根材: ポリカーボネート (クリアマット・すりガラス調)
柱仕様: ロング柱25仕様 (有効高 約2,500mm)

LIXIL フーゴAプラス サイドパネル
奥行サイズ: 50用
高さ= 1,000+1,000mm
色: シャイングレー
パネル材: ポリカーボネート (クリアマット・すりガラス調)
柱仕様: ロング柱25仕様*間柱1本
着脱式サポート: 2本入り×1セット

LIXIL フーゴAプラス 物干しセット 【仮】標準 2本入×1セット
色: シャイングレー

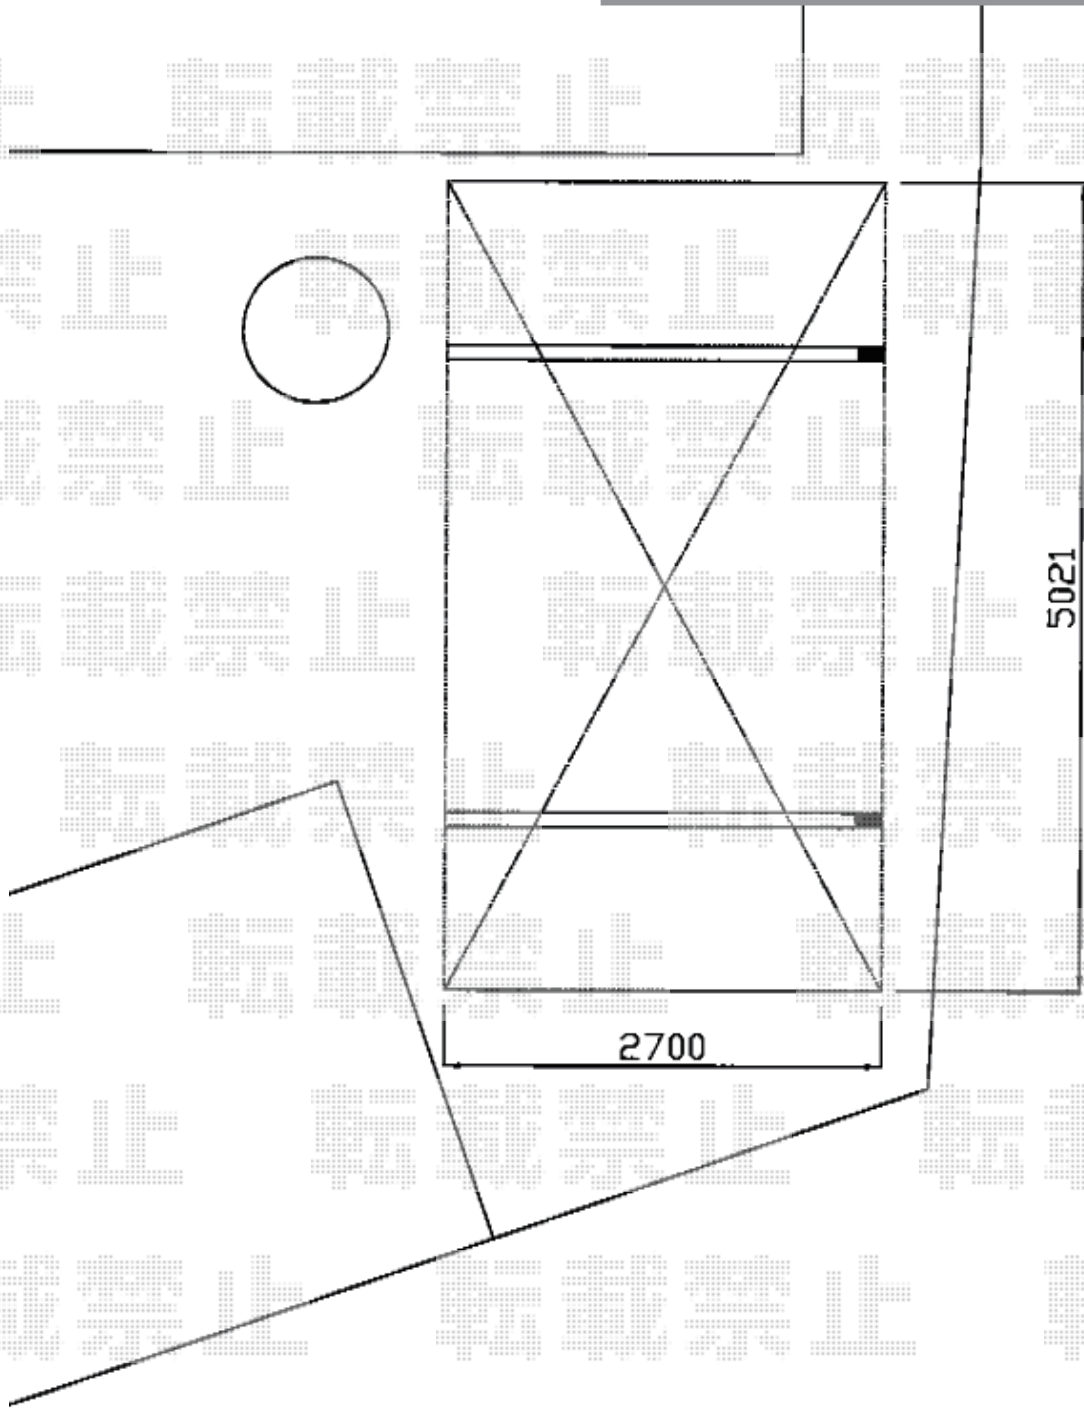

2015-10-301988

担当者

酒井