


カーポート・物置工事 施工概略図

YKK AP レイナポートグラン 縦連棟 積雪~20cm対応
 幅= 2,700mm
 奥行= 10,064mm
 色: ブラウン
 屋根材: 熱線遮断ポリカーボネート(クリアマット)
 柱仕様: ハイルフ柱仕様 (有効高 約2,350mm)

タクボ物置 グランプレステージジャスト 1879×900×1900
 間口= 1,879mm
 奥行= 900mm
 高さ= 1,900mm
 色: カーボンブラウン
 屋根タイプ: 標準型
 耐荷重タイプ: 一般型
 棚タイプ: 全面棚タイプ
 数量: 1台

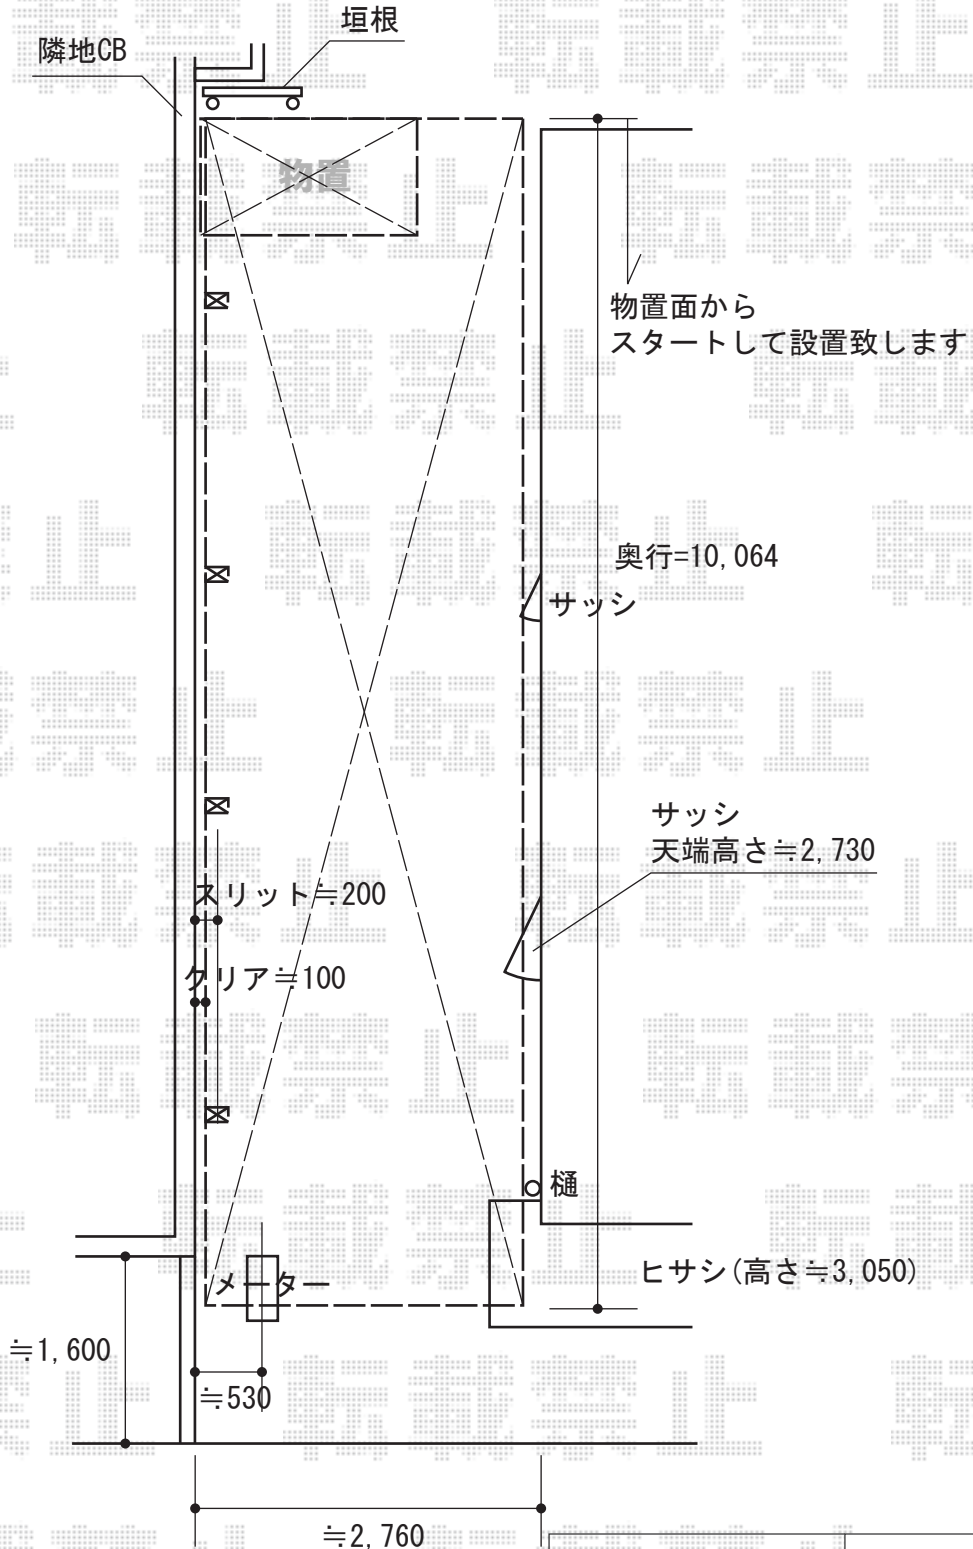

2015-10-302008

担当者

酒井