


カーポート 施工概略図

LIXIL ネスカFミニ (フラットスタイル) 積雪~20cm対応  
 幅= 2,096mm  
 奥行= 2,911mm  
 色: ナチュラルシルバー  
 屋根材: ポリカーボネート (クリアマット・すりガラス調)  
 柱仕様: ロング柱仕様 (有効高 約2,500mm)

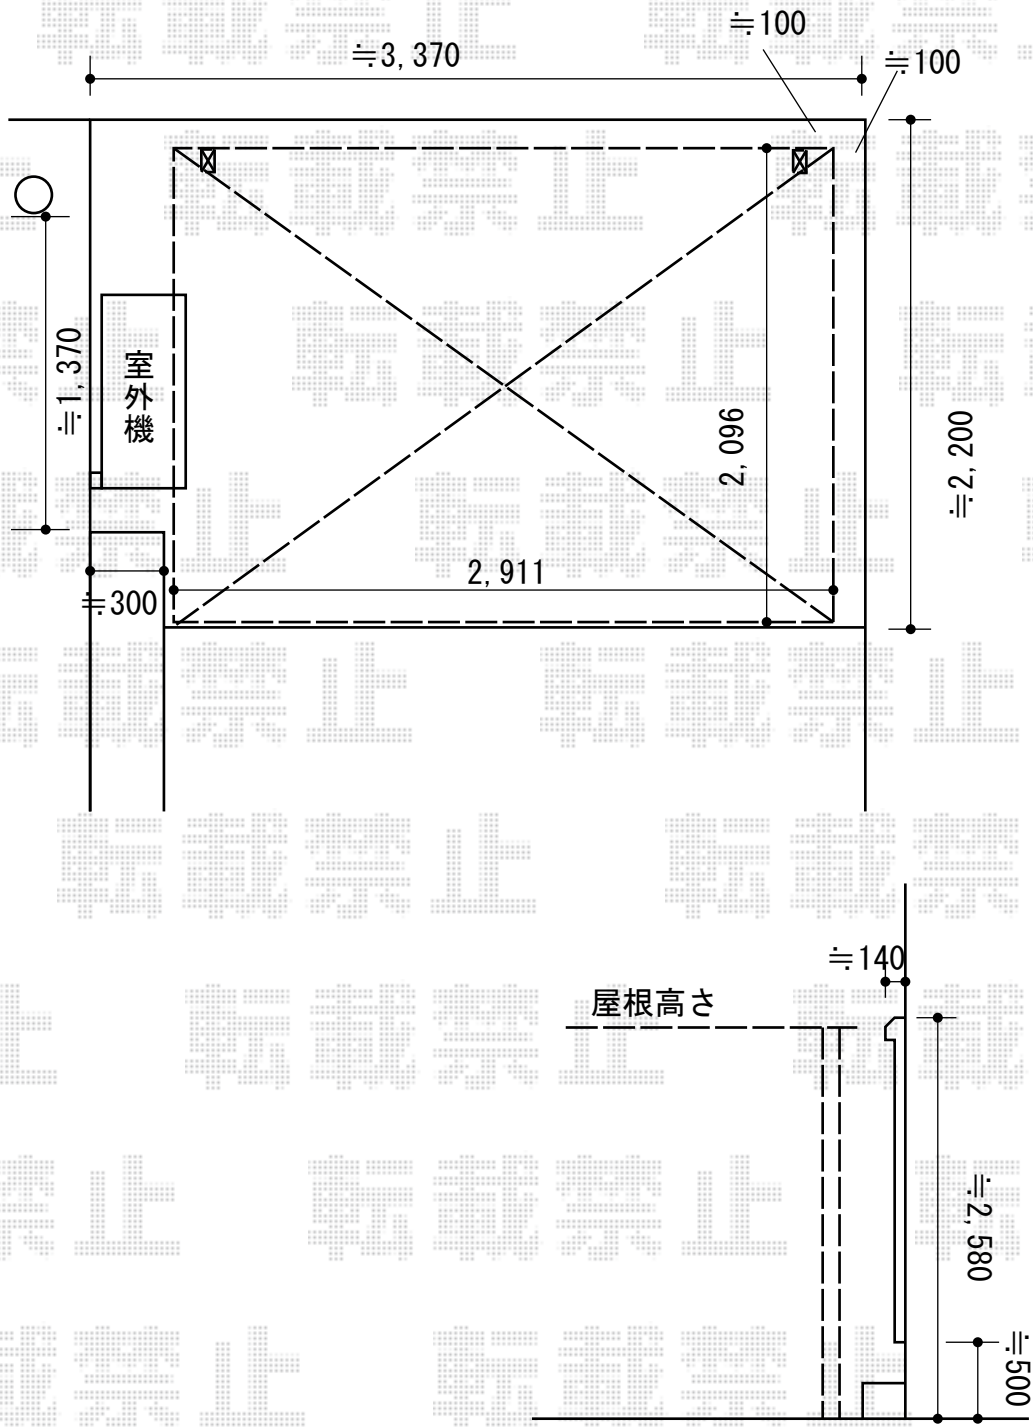

2015-10-302020	担当者	酒井
----------------	-----	----