


カーポート 施工概略図

YKK AP レイナポートREグラン 前下がり 積雪～20cm対応  
幅= 2,719mm  
奥行= 5,052mm  
色： ブラウン  
屋根材： 熱線遮断ポリカーボネート(クリアマット)  
柱仕様： 標準柱仕様 (有効高 約2,000mm)

Value Select 着脱式サポート(2本入り)  
色： ブラウン

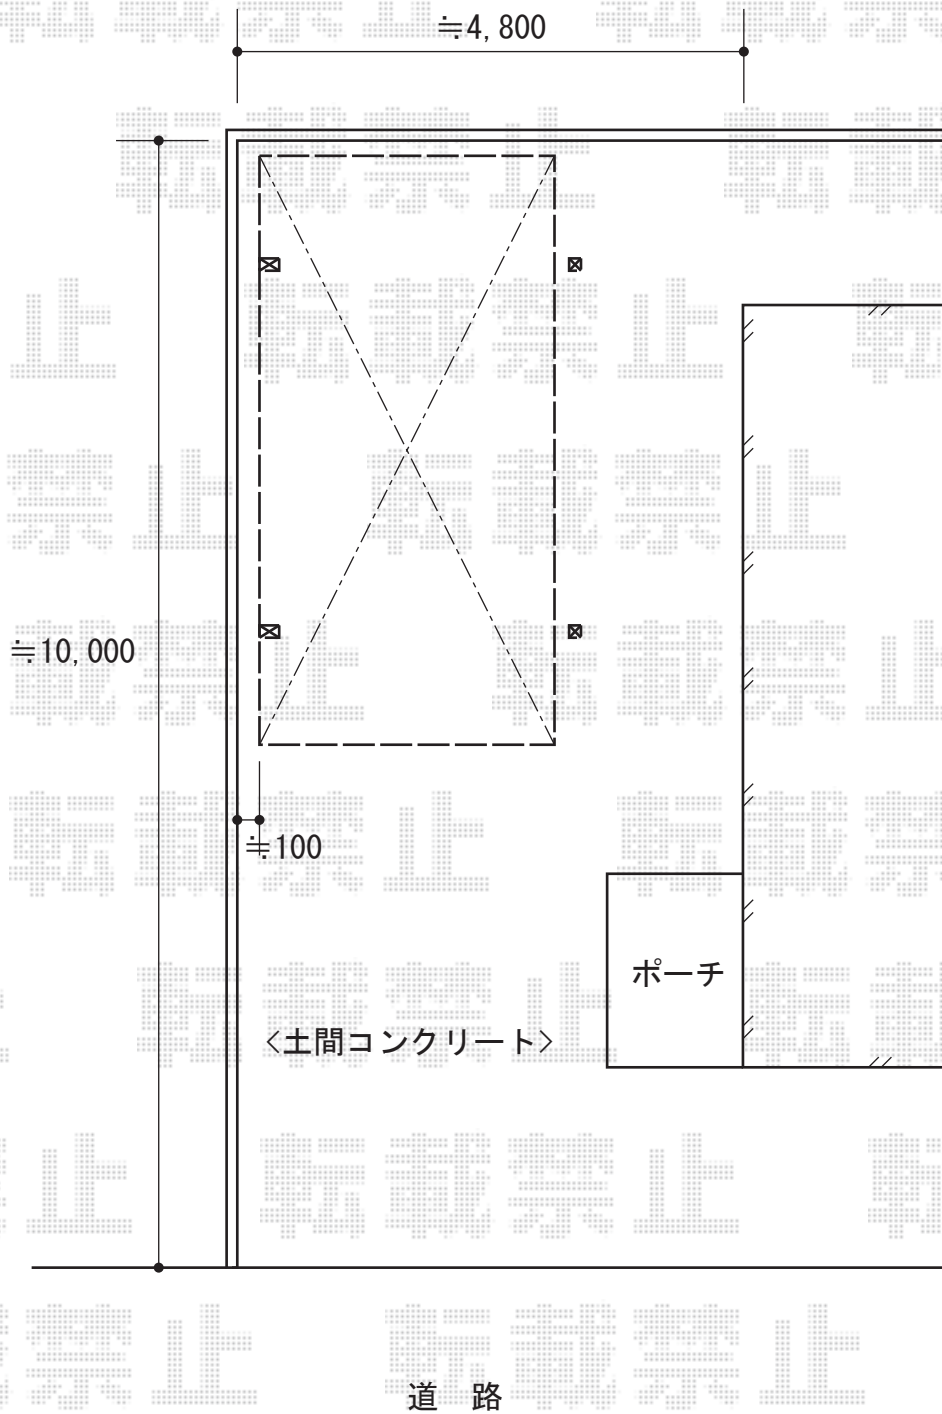

2015-10-302176

担当者

酒井