フェンス工事　施工概略図

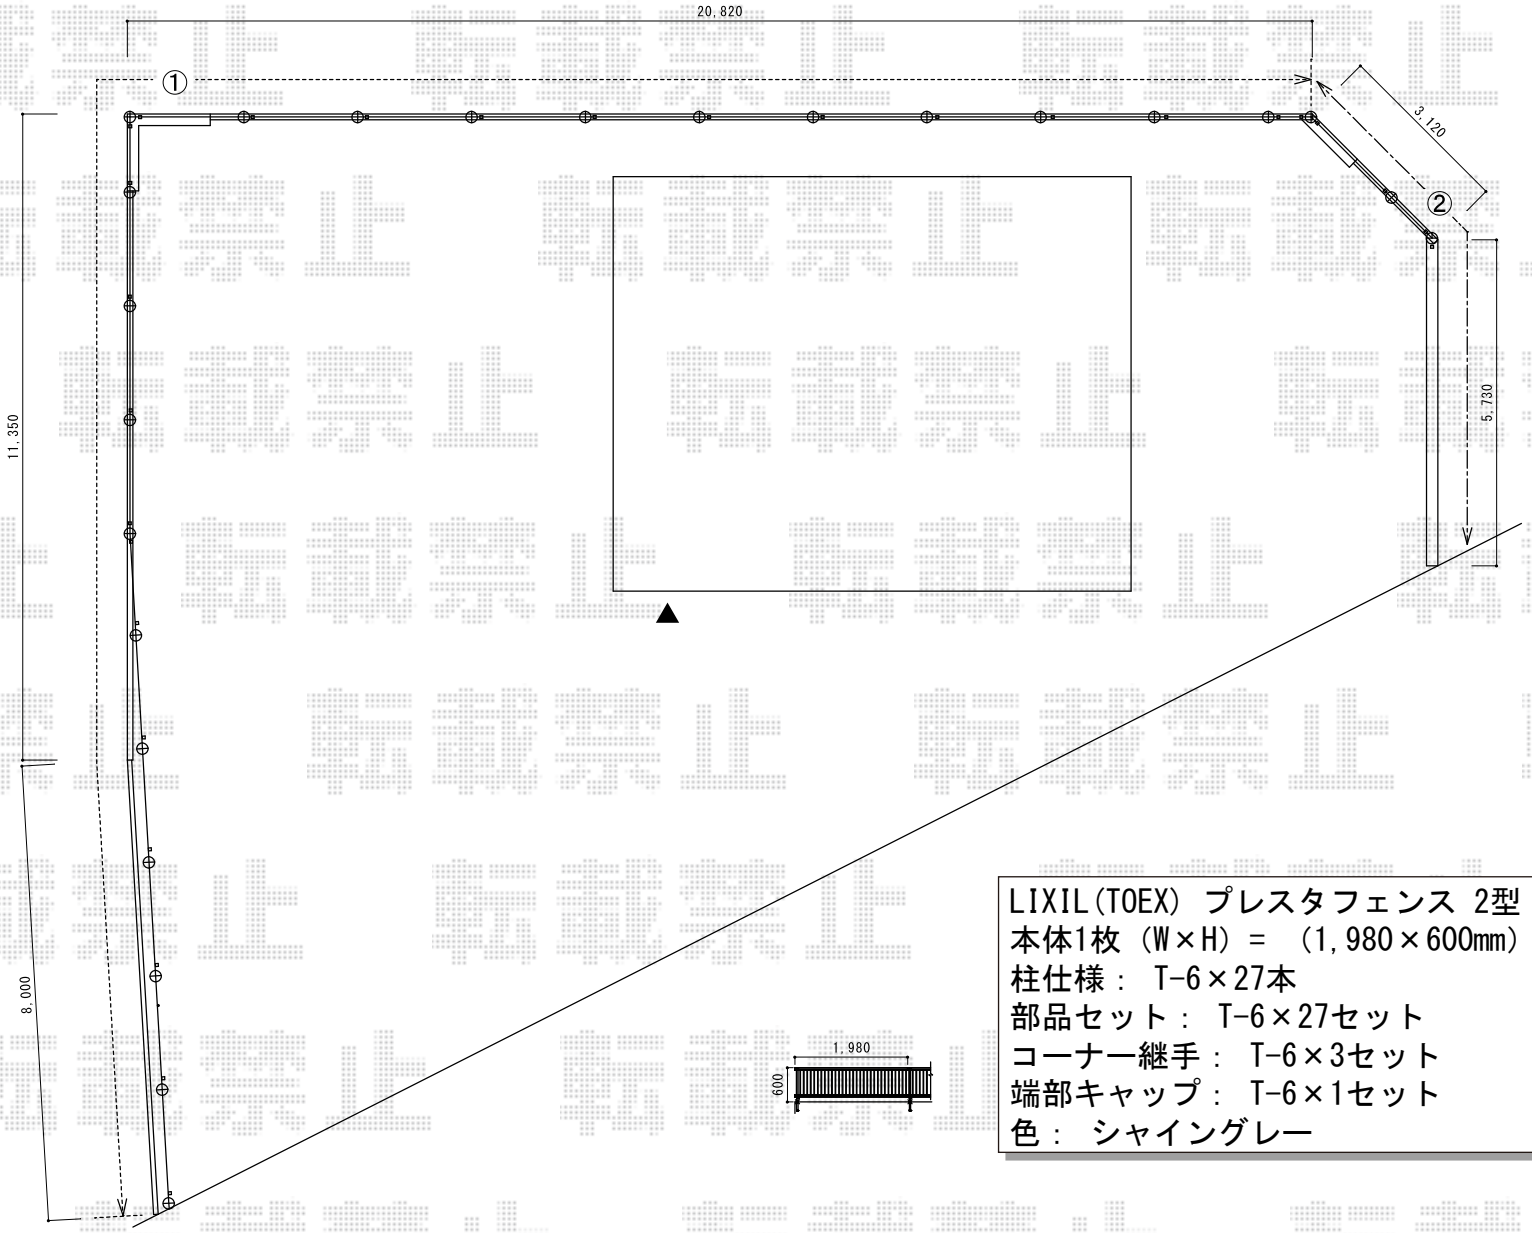

LIXIL(TOEX) プレスタフェンス 2型 細たて桟 フリーポールタイプ
本体1枚（W×H）＝（1,980×600mm）×23枚
柱仕様： T-6×27本
部品セット： T-6×27セット
コーナー継手： T-6×3セット
端部キャップ： T-6×1セット
色： シャイングレー

エクスショップ

現場状況や作図制限により概略図の内容と多少の違いが生じることがございます。
施工時は、現場優先とさせて頂きたく思いますので、お立会い頂き、最終のご指示のほど、何卒、宜しくお願い致します。
全ての著作権はエクスショップに帰属します。当社とのお取引目的以外の使用・複製・転載は如何なる場合も禁止しております。

2015-10-302209

担当　伊野