


テラス屋根 施工概略図

YKK AP ヴェクターテラス R型 テラスタイプ 単体 積雪～20cm対応  
 間口= 関東間1.0間 (柱芯々1,665mm 屋根幅1,850mm)  
 出幅= 5尺 (1,470mm)  
 色: プラチナステン  
 屋根材: ポリカーボネート (トーマイマット)  
 柱仕様: 柱標準タイプ (柱2本) /ロング柱  
 施工方法: 上止め仕様

YKK AP ヴェクター用 前面パネル 積雪～20cm対応用  
 間口タイプ: 関東間1.0間用  
 高さ= 2段 (2,000mm)  
 色: プラチナステン  
 パネル材: ポリカーボネート (トーマイマット)  
 柱仕様: 柱標準 (テラス屋根用) /間柱無し  
 すき間隠し: 有

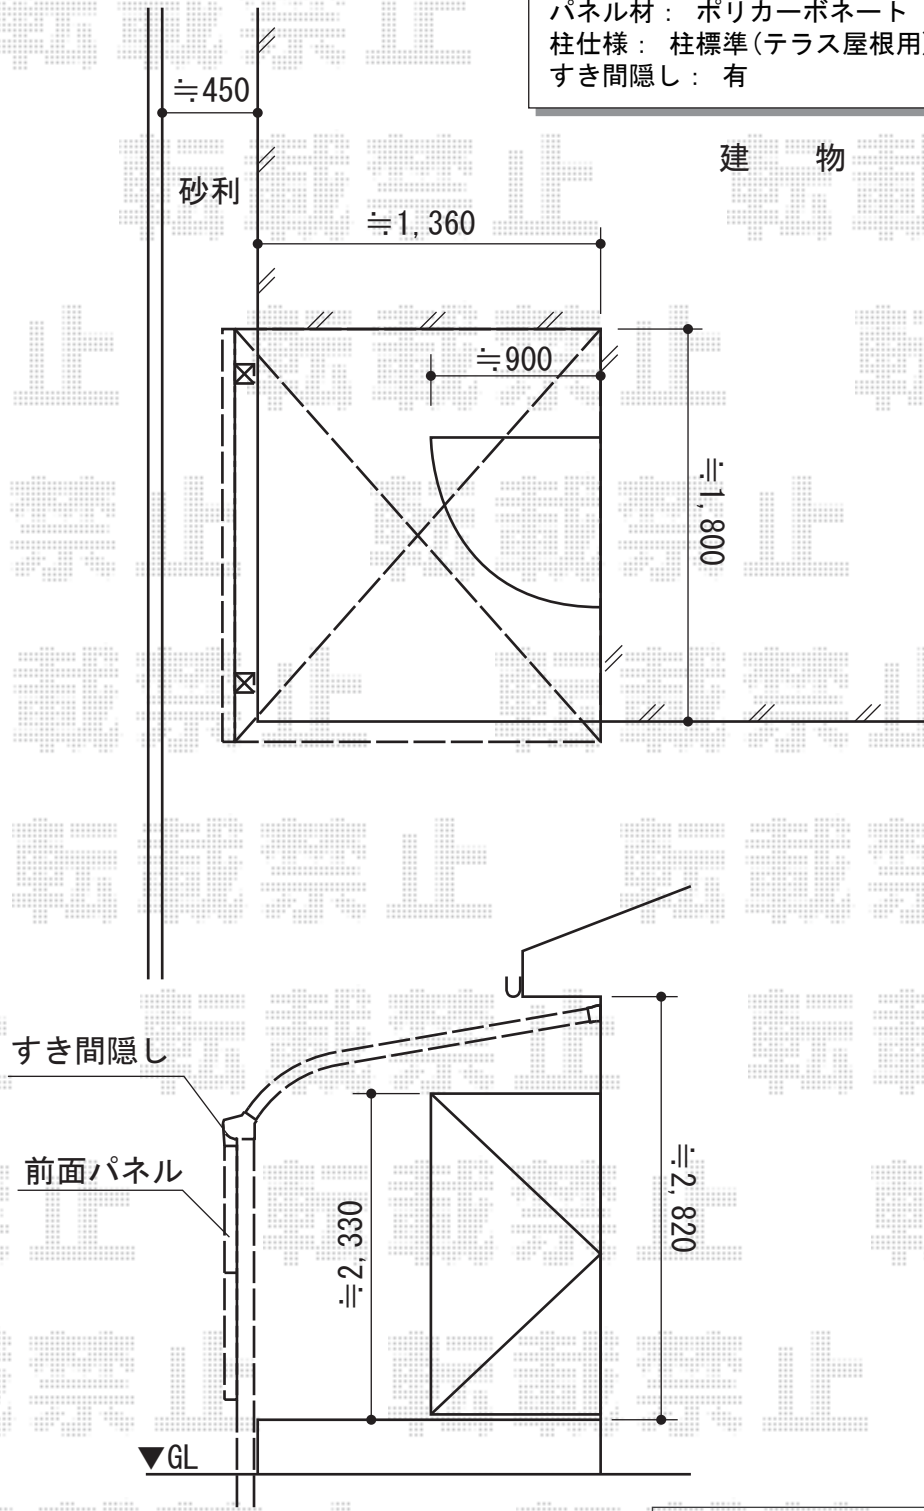

建 物

すき間隠し

前面パネル

▼GL

2015-10-302278

担当者

酒井