


カーポート工事 施工概略図

LIXIL(トステム) テリオスポートIII 3台用 角柱4本仕様 積雪~30cm対応
幅= 7,884mm
奥行= 6,053mm
色: シャイングレー
屋根材: 遮光タイプ/スチール折板(ペフ無) ※価格別途
柱仕様: 標準柱仕様(有効高 約2,300mm)
横材: 無し

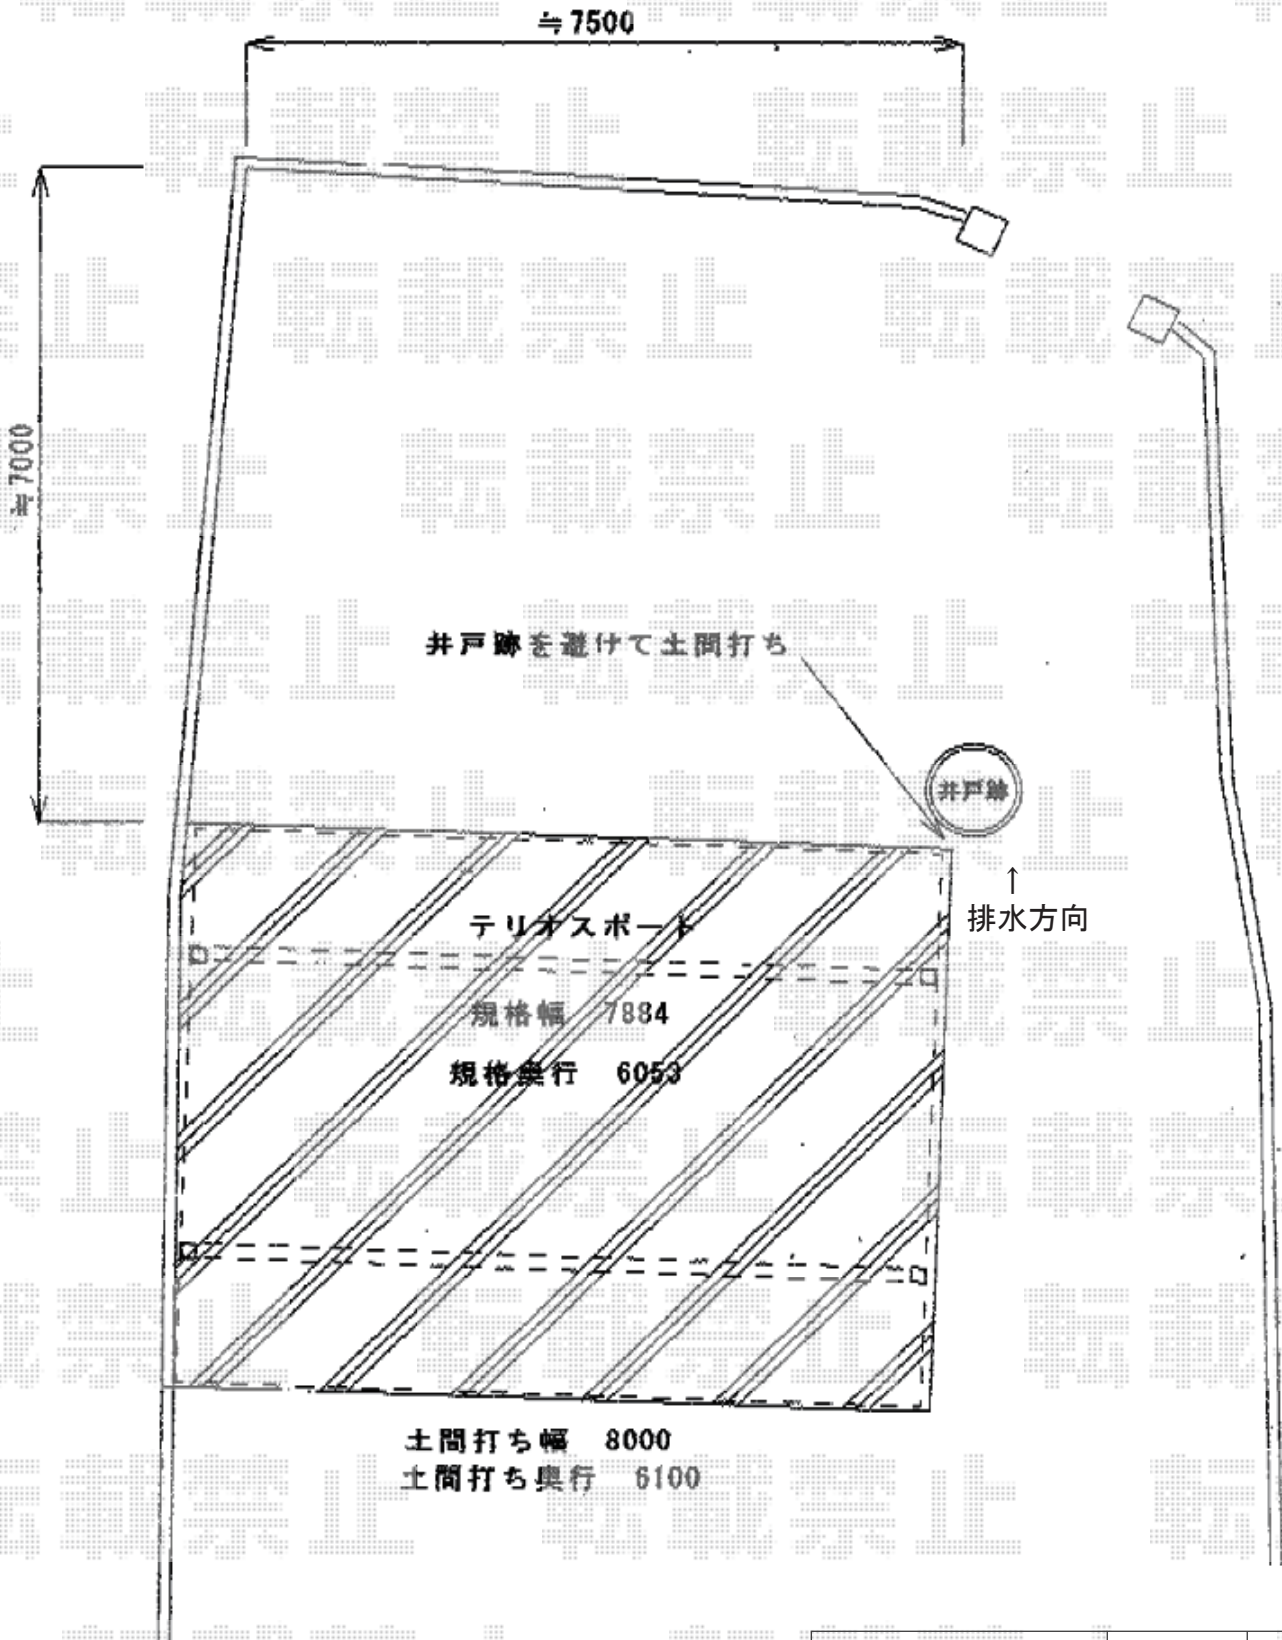

2015-10-302279

担当者

赤松