


フェンス 施工概略図

LIXIL (TOEX) ジョーナフェンス YS型 マテリアルカラー フリーポールタイプ
 本体1枚 (W×H) = (1,979.5×1,000mm) ×9枚
 柱仕様: T-10×15本
 継手部品: 5セット
 端部カバー: T-10×2本
 コーナー継手: T-10×4セット/コーナーポール×4セット
 端部キャップ: 2セット
 端部部材: T-10×6セット
 色: 上下棧・柱/シャイングレー パネル部/クリエダーク

YKK AP レスティナフェンス5型 自由柱
 本体1枚 (W×H) = (1,975mm×1,000mm) ×11枚
 自由柱: T-100×13本
 目隠しコーナー継手: T-100×1セット
 エンドキャップ: 1セット
 色: プラチナステン

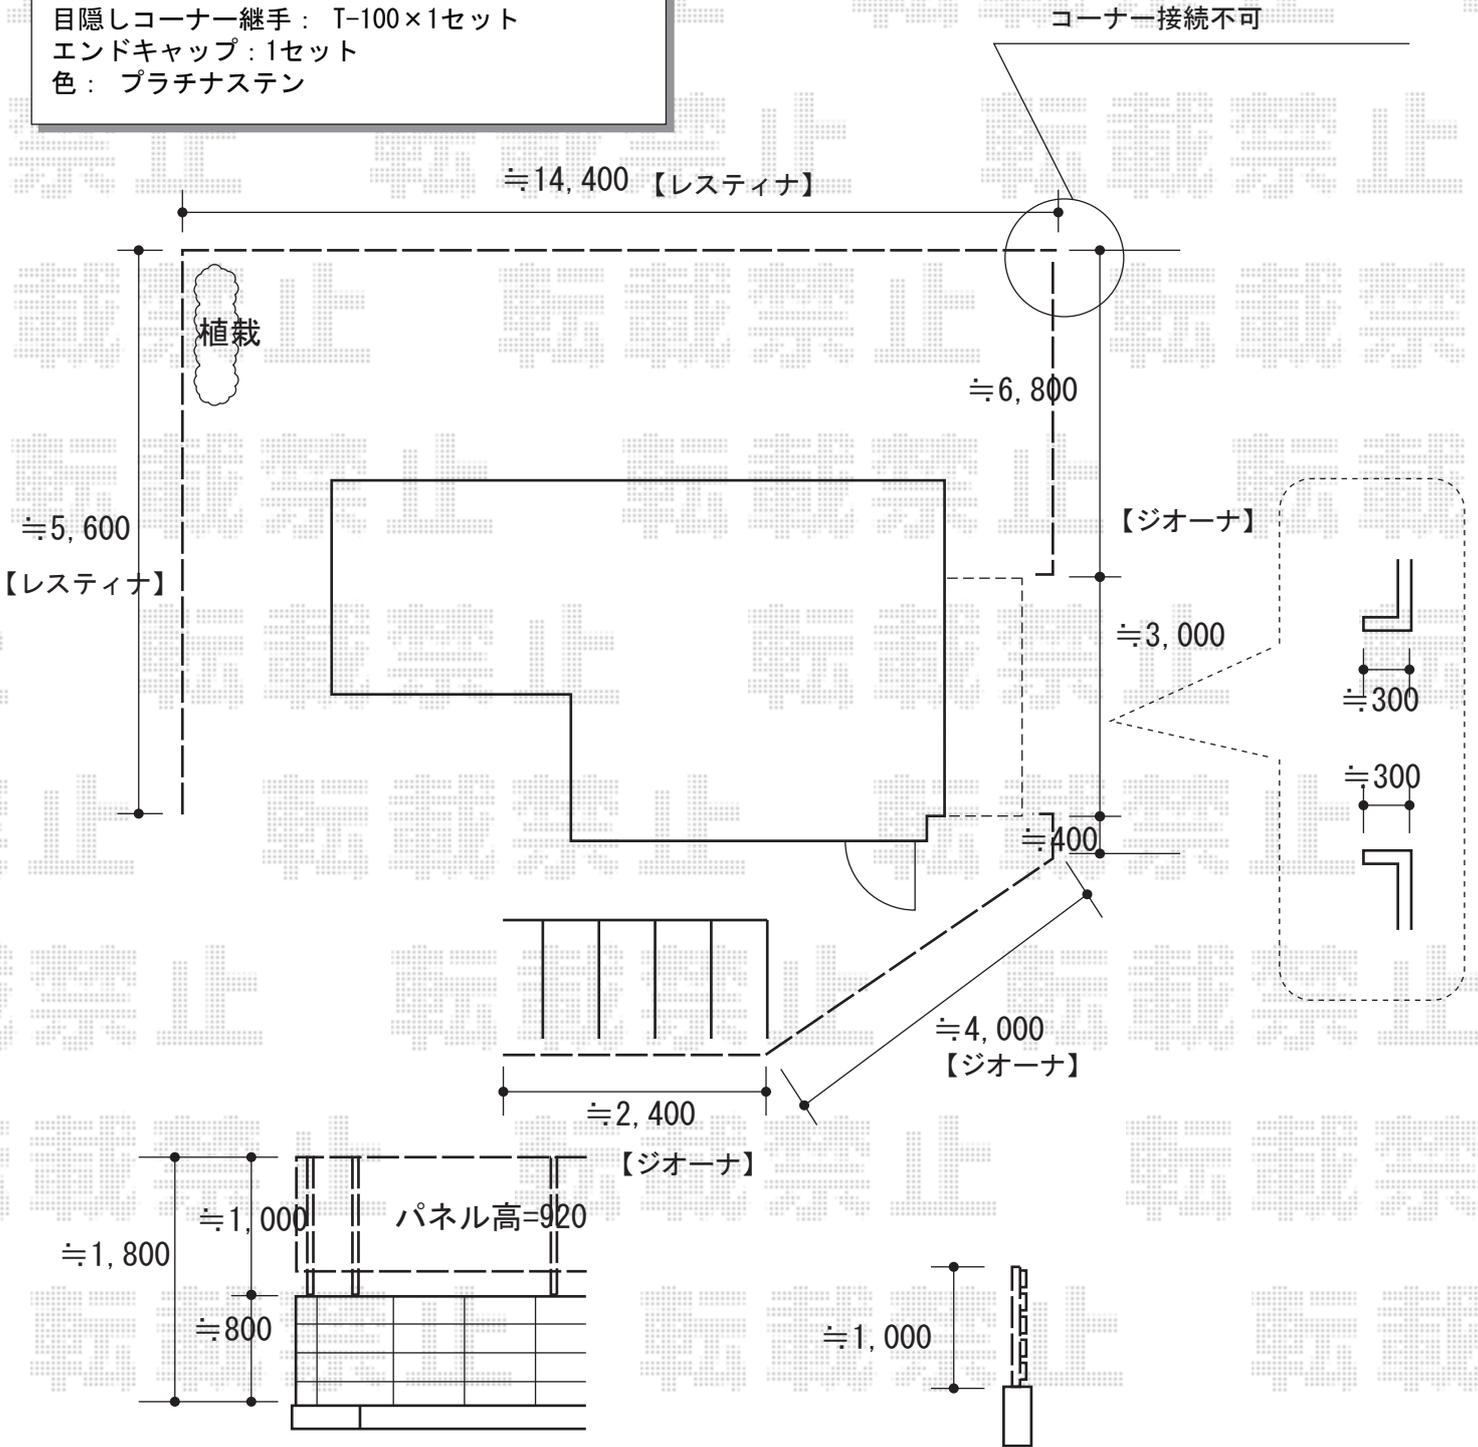

2015-10-302315	担当者	伊野
----------------	-----	----