


テラス屋根 施工概略図

YKK AP リレーリア テラス屋根 連棟 積雪~20cm対応  
間口= 2.0間+2.0間 (柱芯々7,280mm 屋根幅7,400mm)  
出幅= 10.5尺 (3,125mm)  
色 : プラチナステン  
屋根材 : ポリカーボネート (トーマイマット)  
柱仕様 : 柱標準タイプ (柱3本)

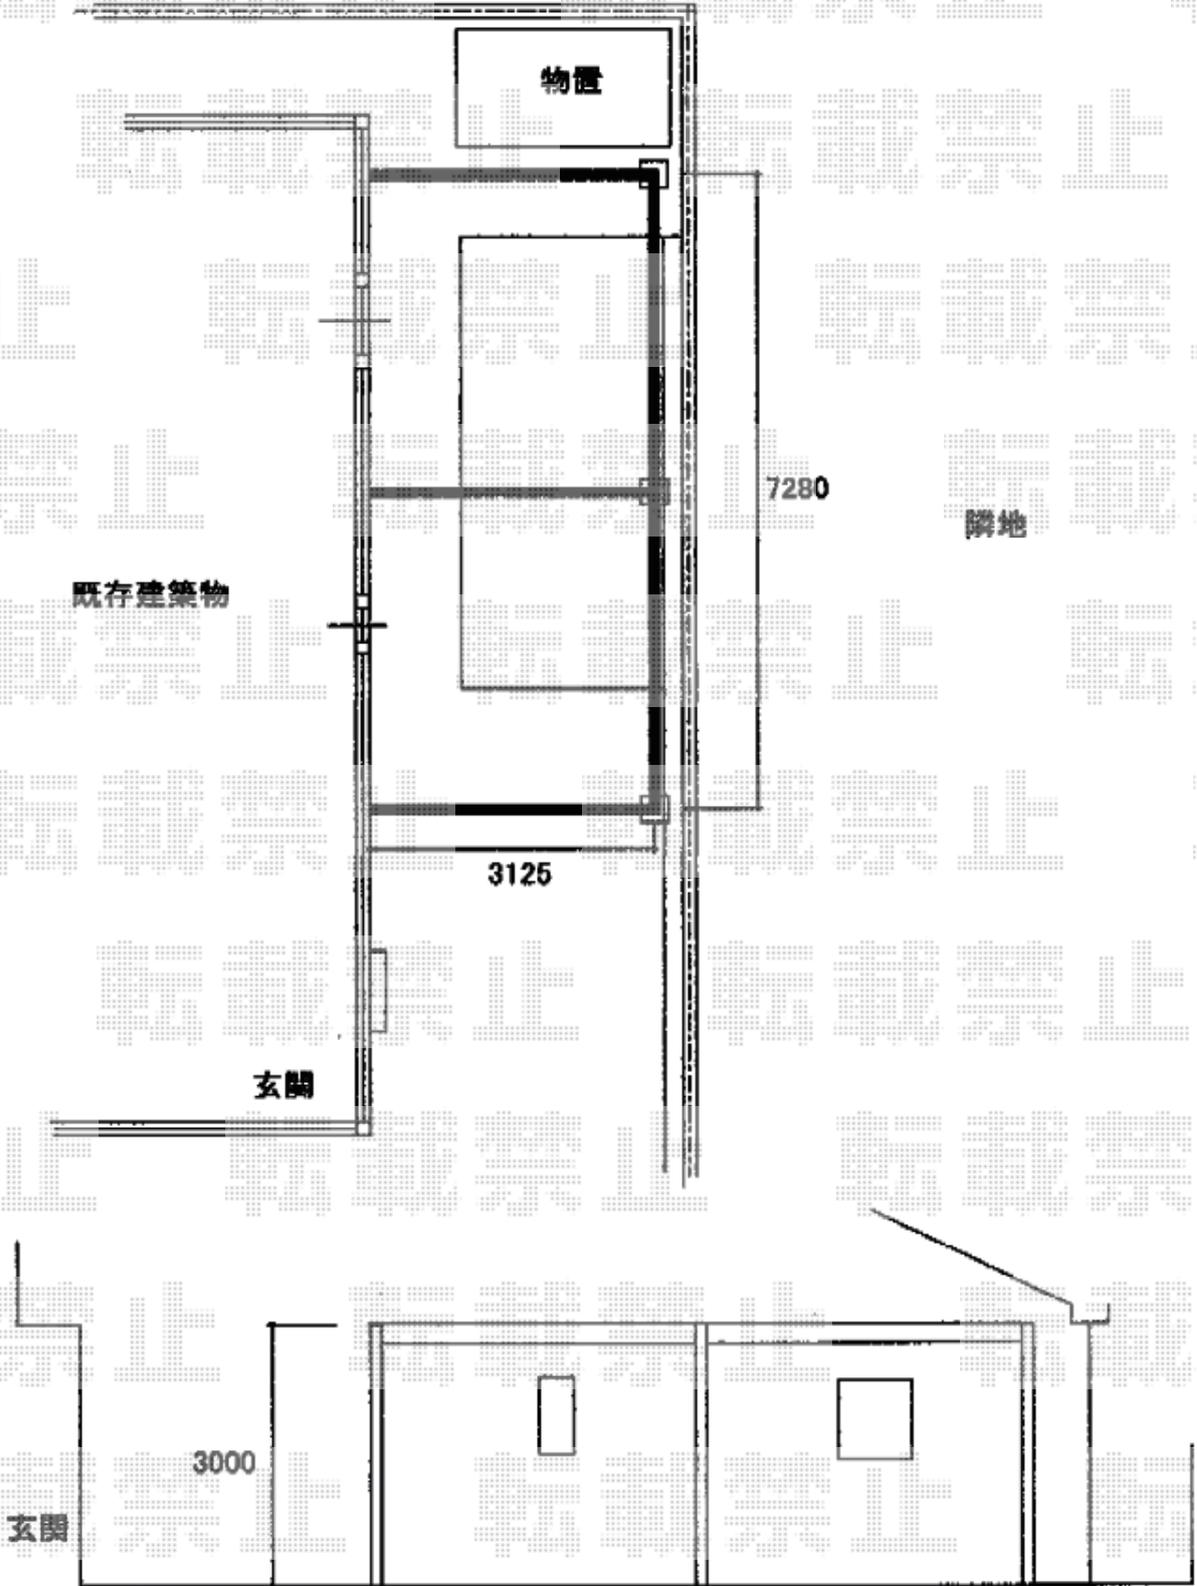

2015-10-302319

担当者

木附