


カーポート工事 施工概略図

YKK AP レイナポートグラン 積雪～20cm対応
 幅= 2,700mm
 奥行= 5,052mm
 色： ブラウン
 屋根材： ポリカーボネート（アースブルー）
 柱仕様： 標準柱仕様（有効高 約2,000mm）

YKK AP レイナポートグラン 水平式物干し（カーポート柱用）標準 2本入り×1セット
 色： ブラウン

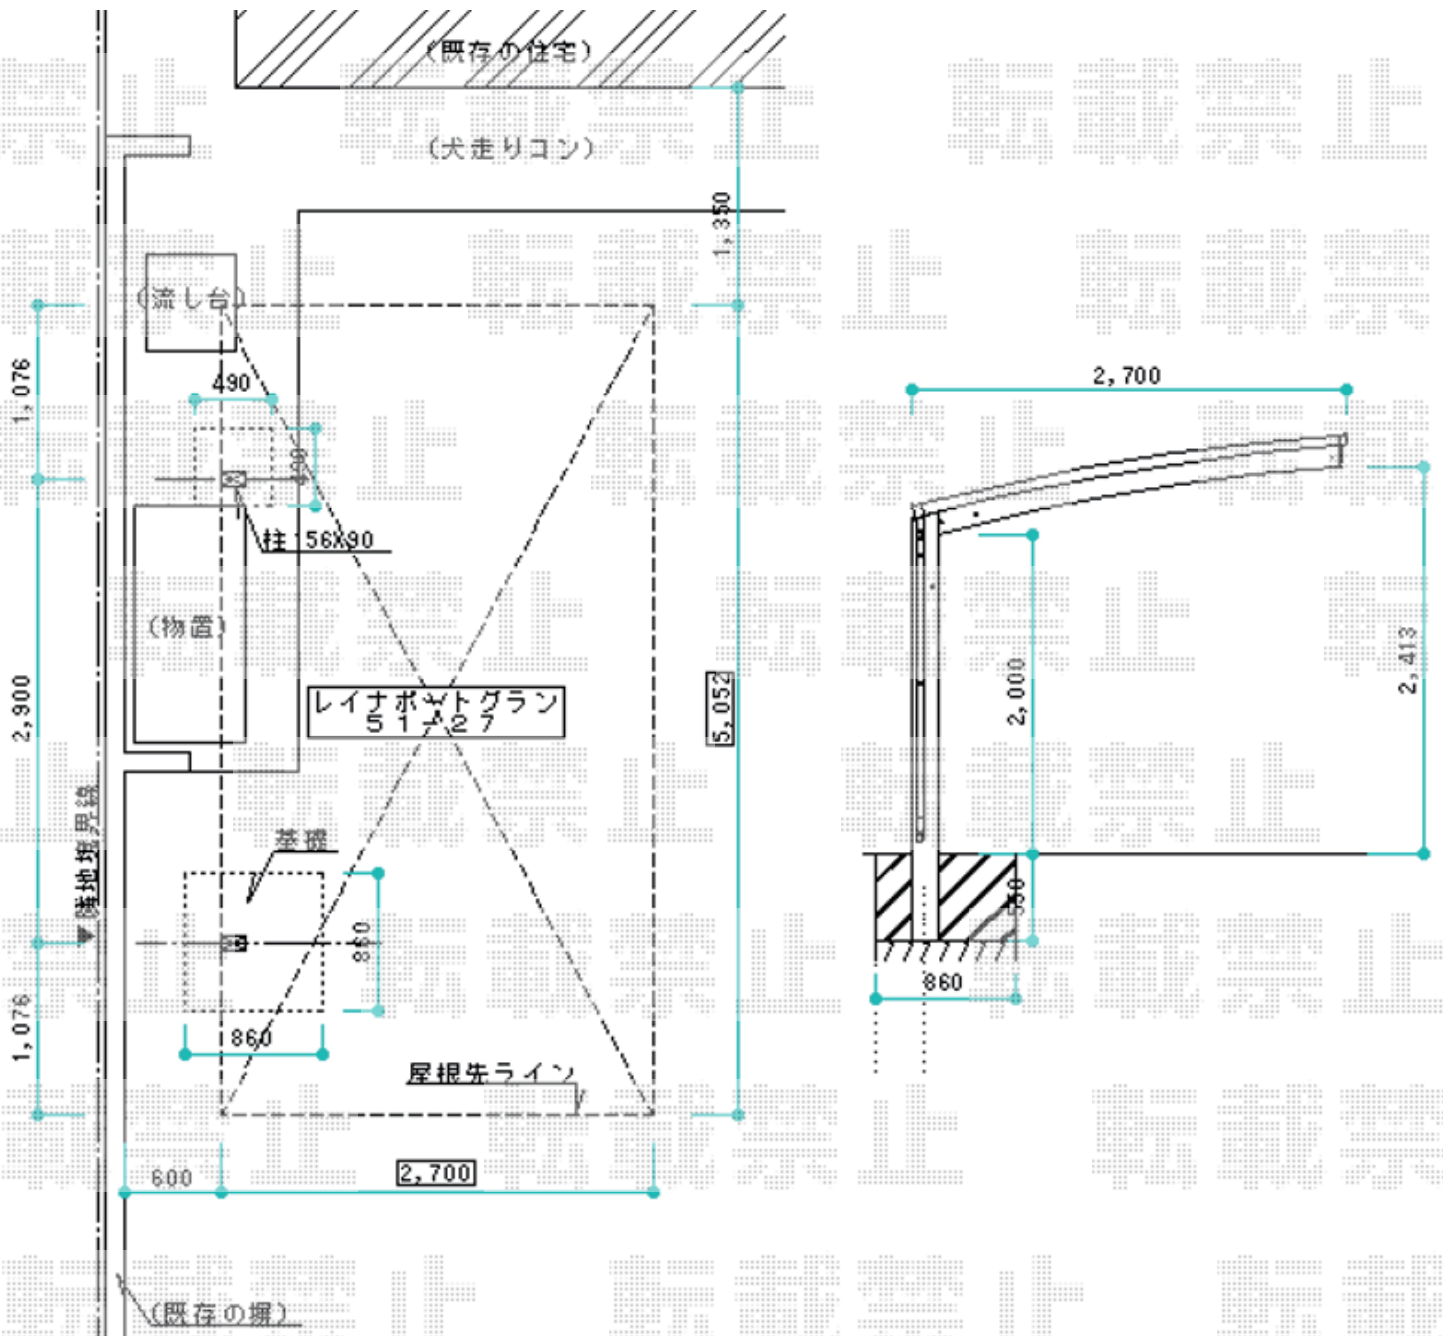

2015-10-302404

担当者

赤松