


# テラス屋根工事 施工概略図

YKK AP ヴェクターテラス F型 テラスタイプ 単体 積雪~20cm対応  
間口= メーター1.5間 (柱芯々2,845mm 屋根幅3,030mm)  
出幅= 6尺 (1,770mm)  
色: プラチナステン  
屋根材: ポリカーボネート (トーメイマット)  
柱仕様: 柱奥行移動タイプ (柱2本) / ロング柱仕様  
施工方法: 上止め仕様

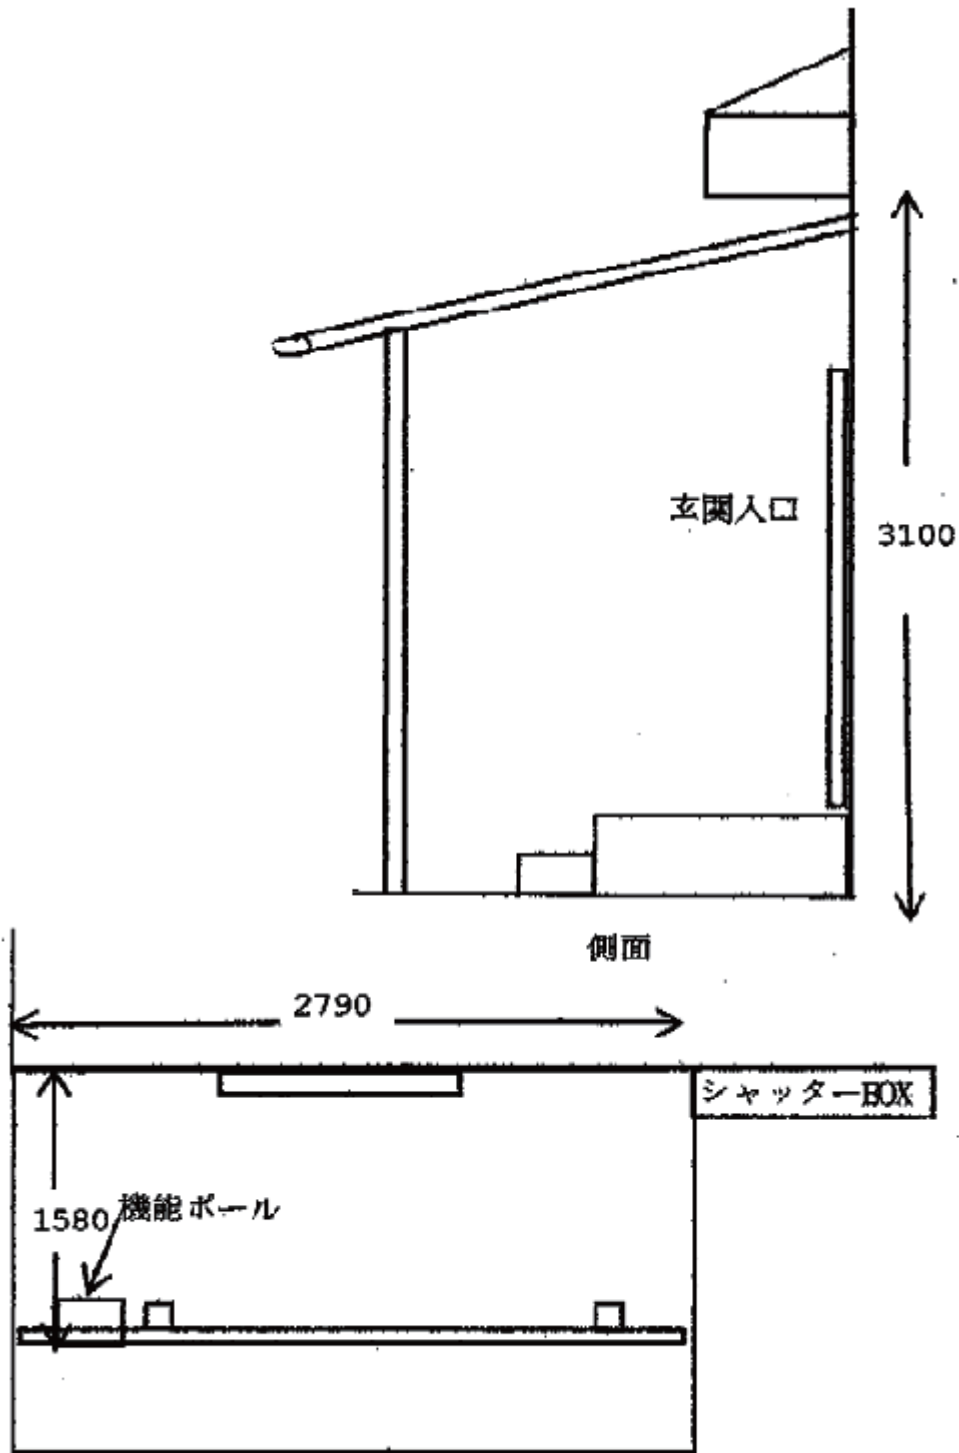

2015-10-302408

担当者

酒井