


# フェンス 施工概略図

YKK AP レスティナフェンス7型 横目隠し 2段支柱  
本体1枚 (W×H) = (1,975×800mm) × 4枚・ (1,975×600mm) × 4枚  
自立建て用2段支柱： T170×5本  
エンドキャップ： 2セット  
色： カームブラック

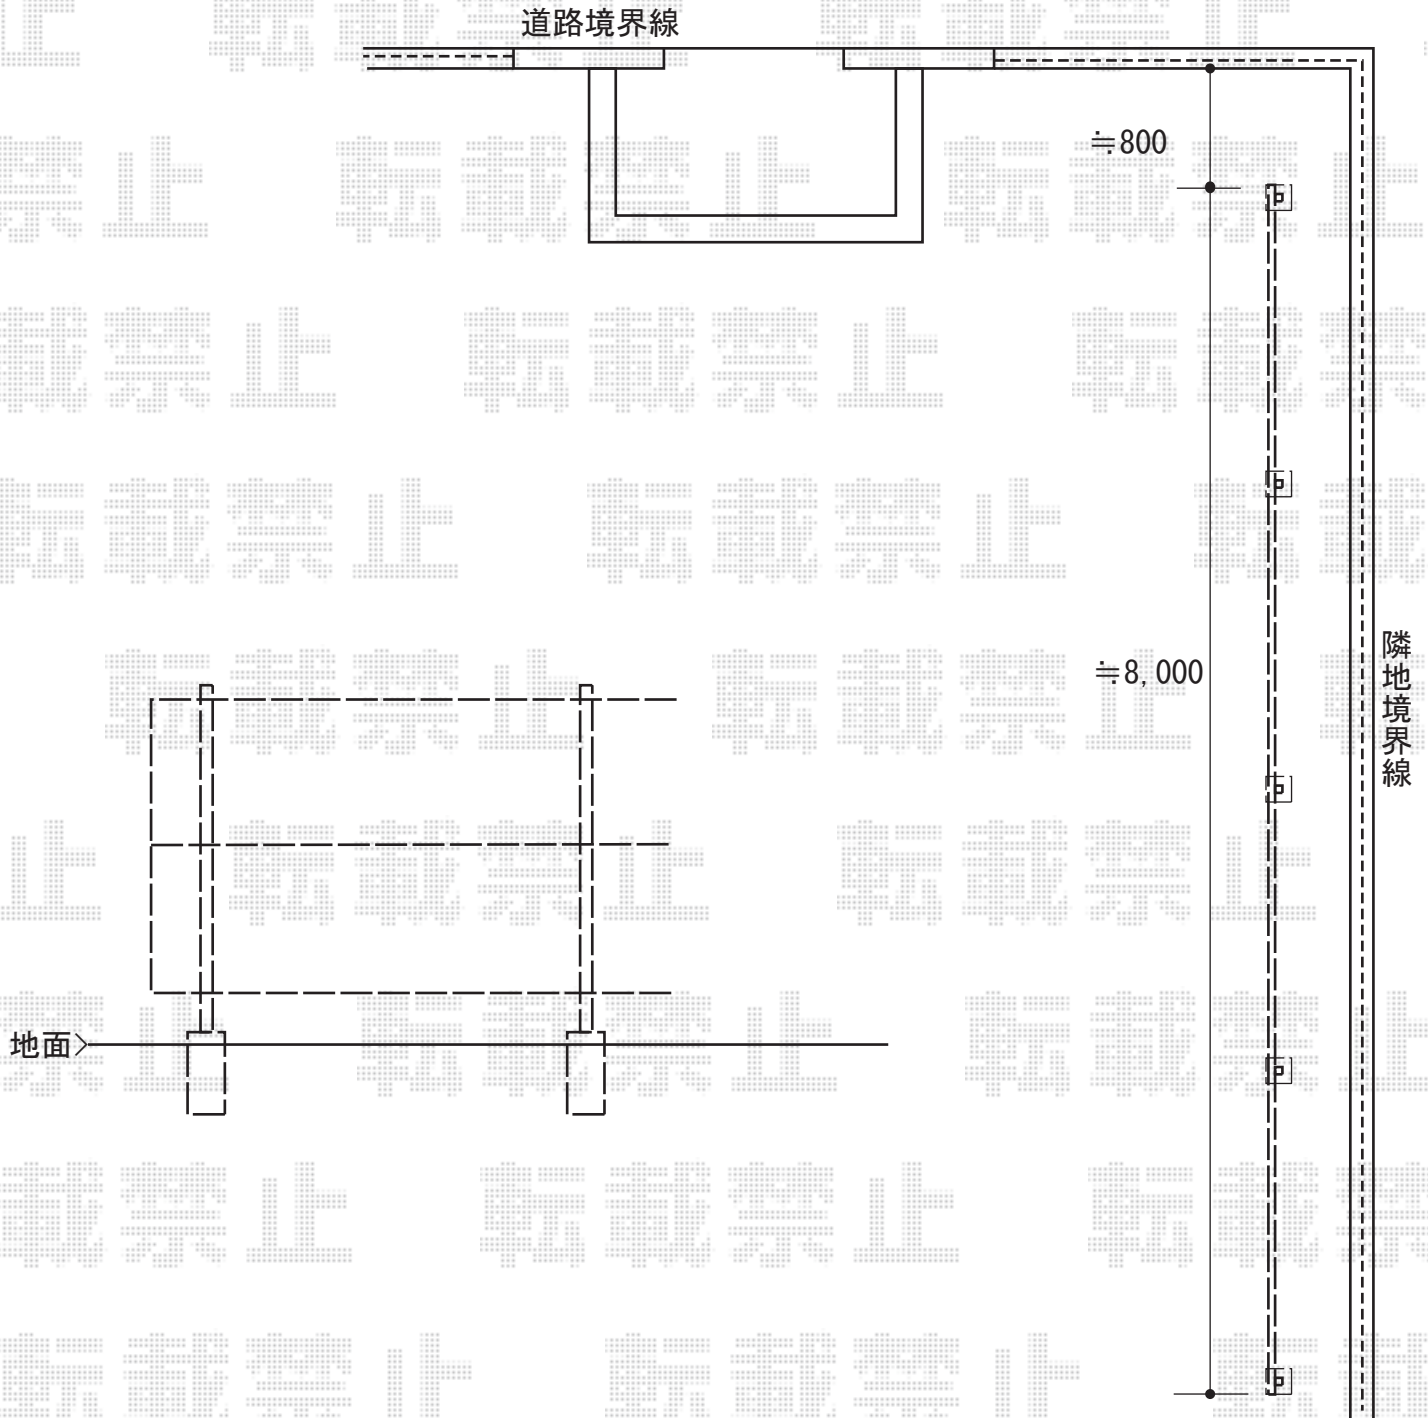

2015-10-302475

担当者

新西