


バルコニー屋根工事 施工概略図

LIXIL(トステム) 【2階】パワーアルファ F型 ルーフタイプ 単体 積雪~30cm対応
 間口= 関東間2.5間通し (方杖芯々4,570mm 屋根幅5,360mm)
 出幅= 3尺 (885mm)
 色: シャイングレー
 屋根材: ポリカーボネート (ブルースモーク)
 柱仕様: 柱無しタイプ
 施工方法: 上止め仕様

LIXIL(トステム) 【3階】パワーアルファ F型 屋根タイプ 単体 積雪~30cm対応
 間口= 関東間1.5間 (柱芯々2,755mm 屋根幅3,080mm)
 出幅= 6尺 (1,785mm)
 色: シャイングレー
 屋根材: ポリカーボネート (ブルースモーク)
 柱仕様: 出幅自在桁タイプ (柱2本)
 施工方法: 上止め仕様
 柱固定部品仕様: 中間用×2セット

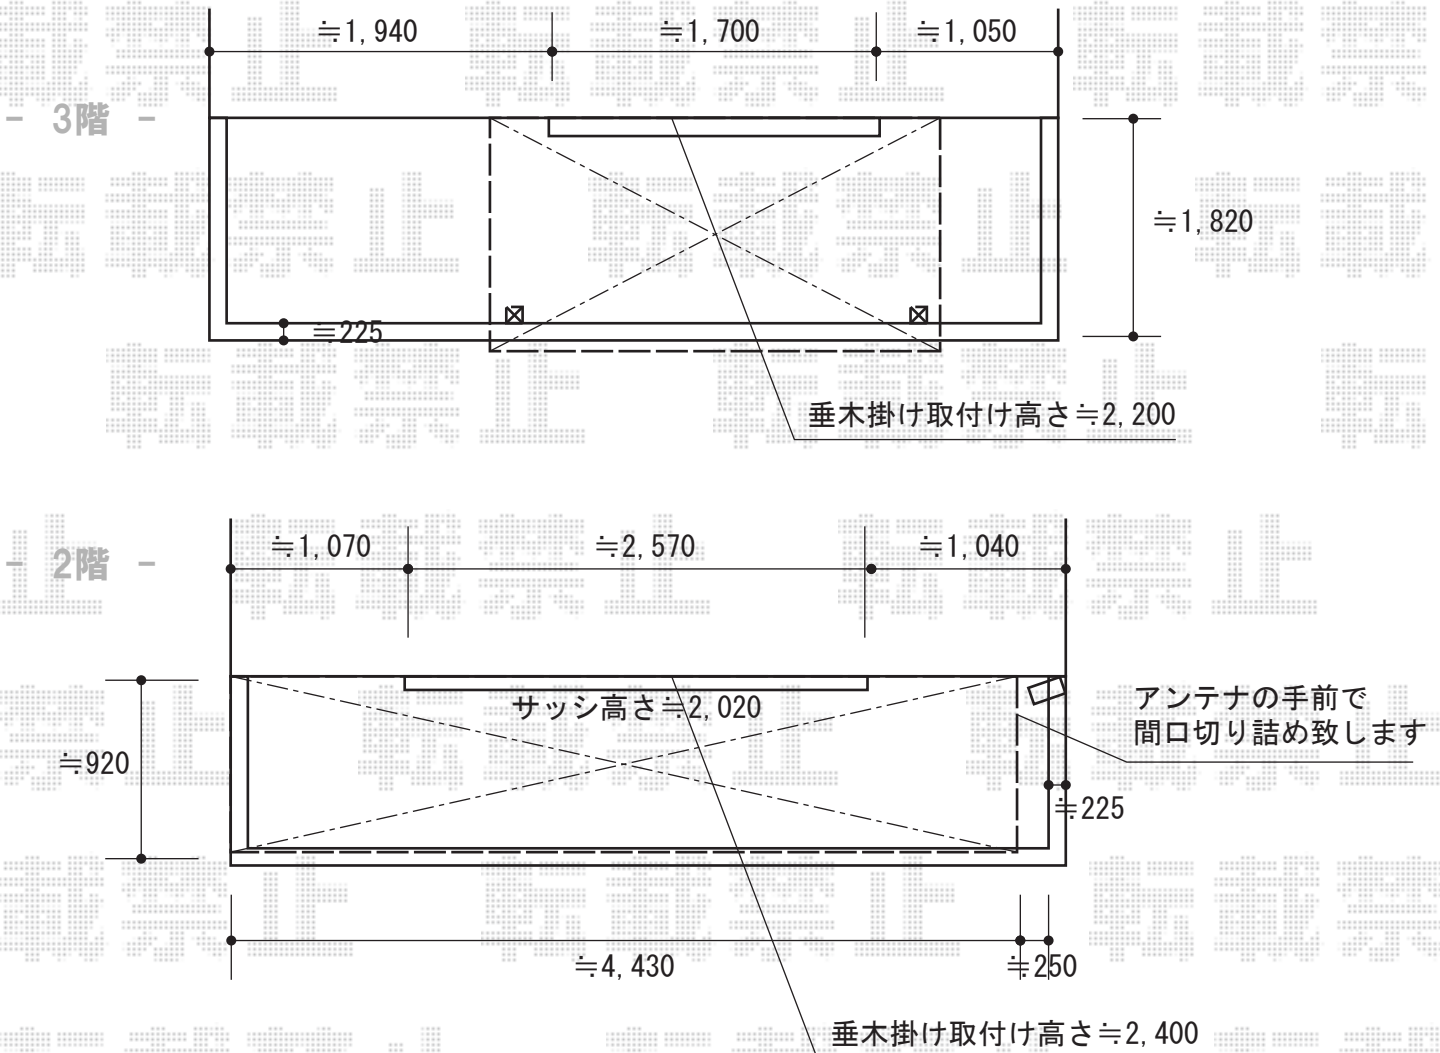

2015-10-302477

担当者

木附