


カーポート 施工概略図

YKK AP レイナポートグラン 積雪～20cm対応  
 幅= 3,000mm  
 奥行= 5,768mm  
 色： プラチナステン  
 屋根材： 熱線遮断ポリカーボネート（クリアマット調）  
 柱仕様： ハイルフ柱仕様（有効高 約2,350mm）  
 YKK AP レイナポートグラン 着脱式サポート  
 標準・ハイルフ兼用 2本入り×1セット  
 色： プラチナステン

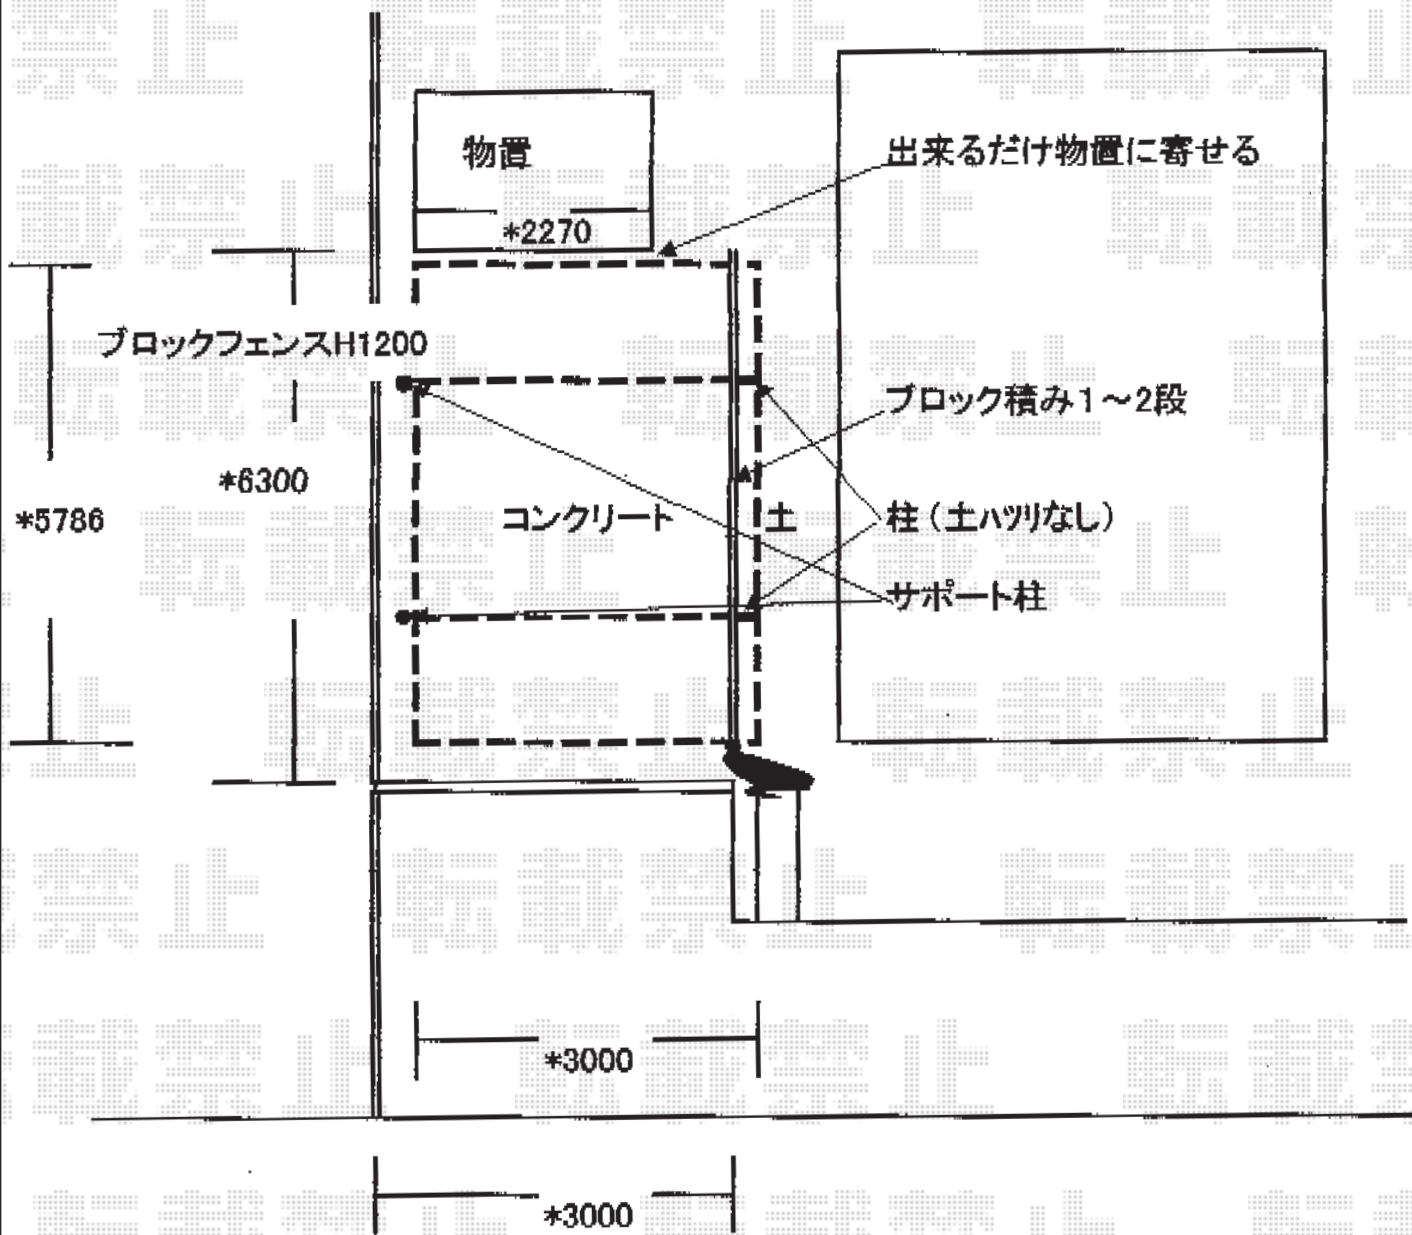

2015-10-302511

担当者

松本