


カーポート工事 施工概略図

LIXIL(トステム) テールポートシグマIII 積雪~20cm対応
幅= 3,000mm
奥行= 5,686mm
色: シャイングレー
屋根材: ガリレポリカ (クリアマット・すりガラス調)
柱仕様: ロング柱23仕様 (有効高 約2,300mm)

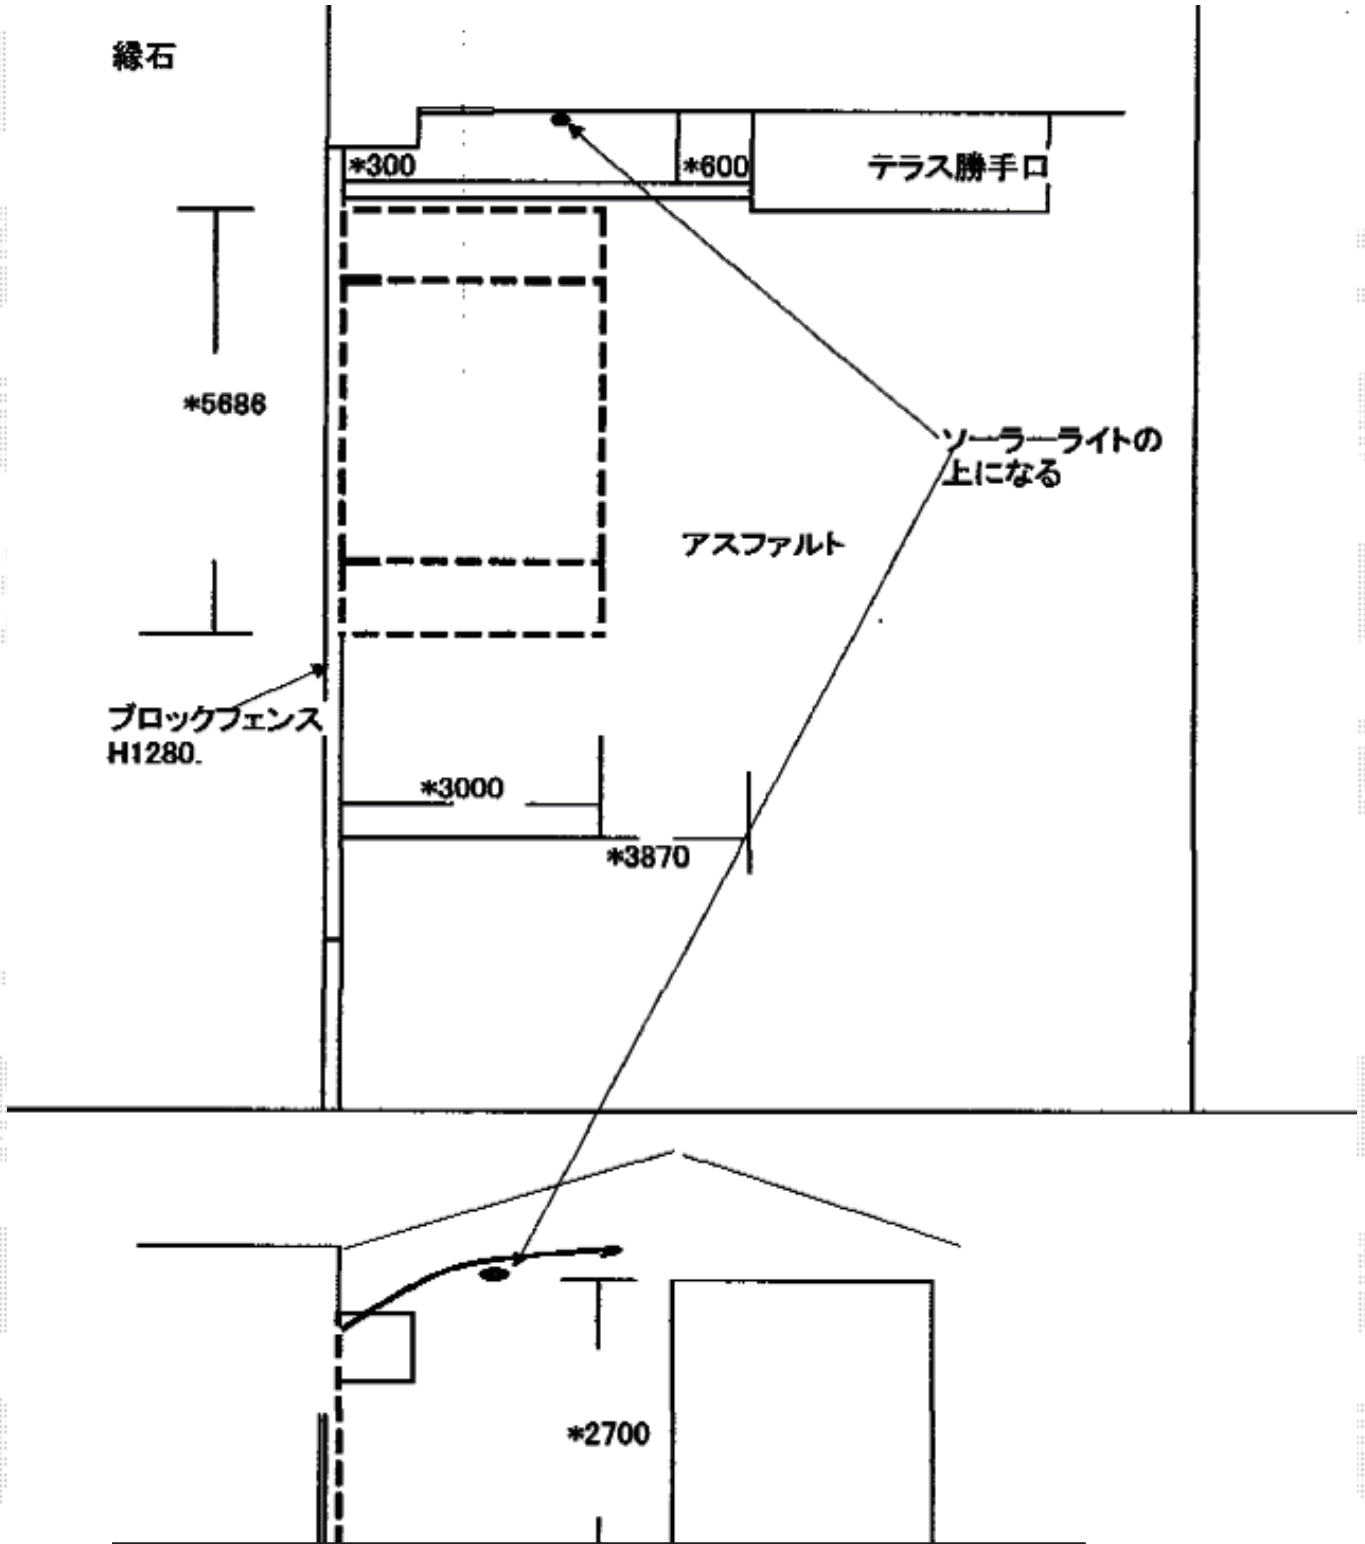

2015-10-302518 担当者 赤松