



テラス屋根 施工概略図

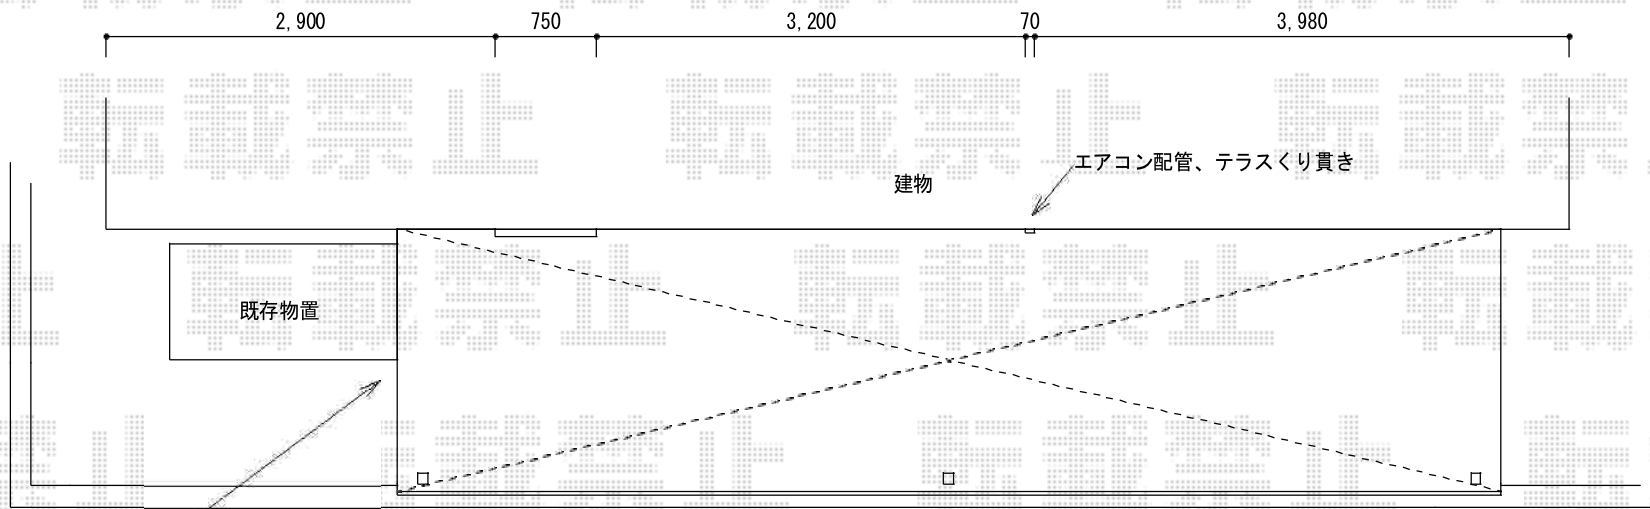

物置に合わせてスタート

切り詰め加工
(約50mmカット、1720)

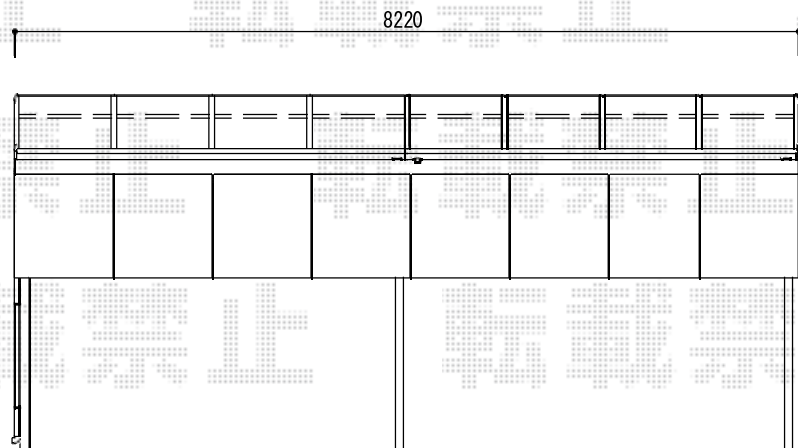

Value Select プレシオステラス F型 テラスタイプ 連棟 積雪~20cm対応
 間口= 関東間4.5間[1.5+1.5+1.5間] (柱芯々8,035mm 屋根幅8,220mm)
 出幅= 6尺 (1,770mm)
 色: ノーブルステン
 屋根材: ポリカーボネート (ガラスマット)
 柱仕様: 柱標準タイプ (柱3本)
 施工方法: 上止め仕様

Value Select プレシオステラス 【仮】吊下げ物干し 標準 2本入
 色: ノーブルステン

Value Select プレシオステラス 前面パネル 1段 積雪~20cm対応
 色: ノーブルステン
 間口: 関東間4.5間[1.5+1.5+1.5間]用
 高さ: Hs 1,000mm *1段
 パネル材: ポリカーボネート (ガラスマット)
 柱仕様: 柱標準タイプ/間柱3本
 すき間隠し: あり