

カーポート 施工概略図

YKK AP レイナポートグラン 積雪~20cm対応

幅= 2,700mm

奥行= 5,400mm

色: ブラウン

屋根材: 熱線遮断ポリカーボネート (アースブルーマット調)

柱仕様: 標準柱仕様 (有効高 約2,000mm)


YKK AP レイナポートグラン

着脱式サポート柱 標準・ハイルーフ兼用×1セット

色: ブラウン

水平式物干し2本入り標準×1セット

色: ブラウン

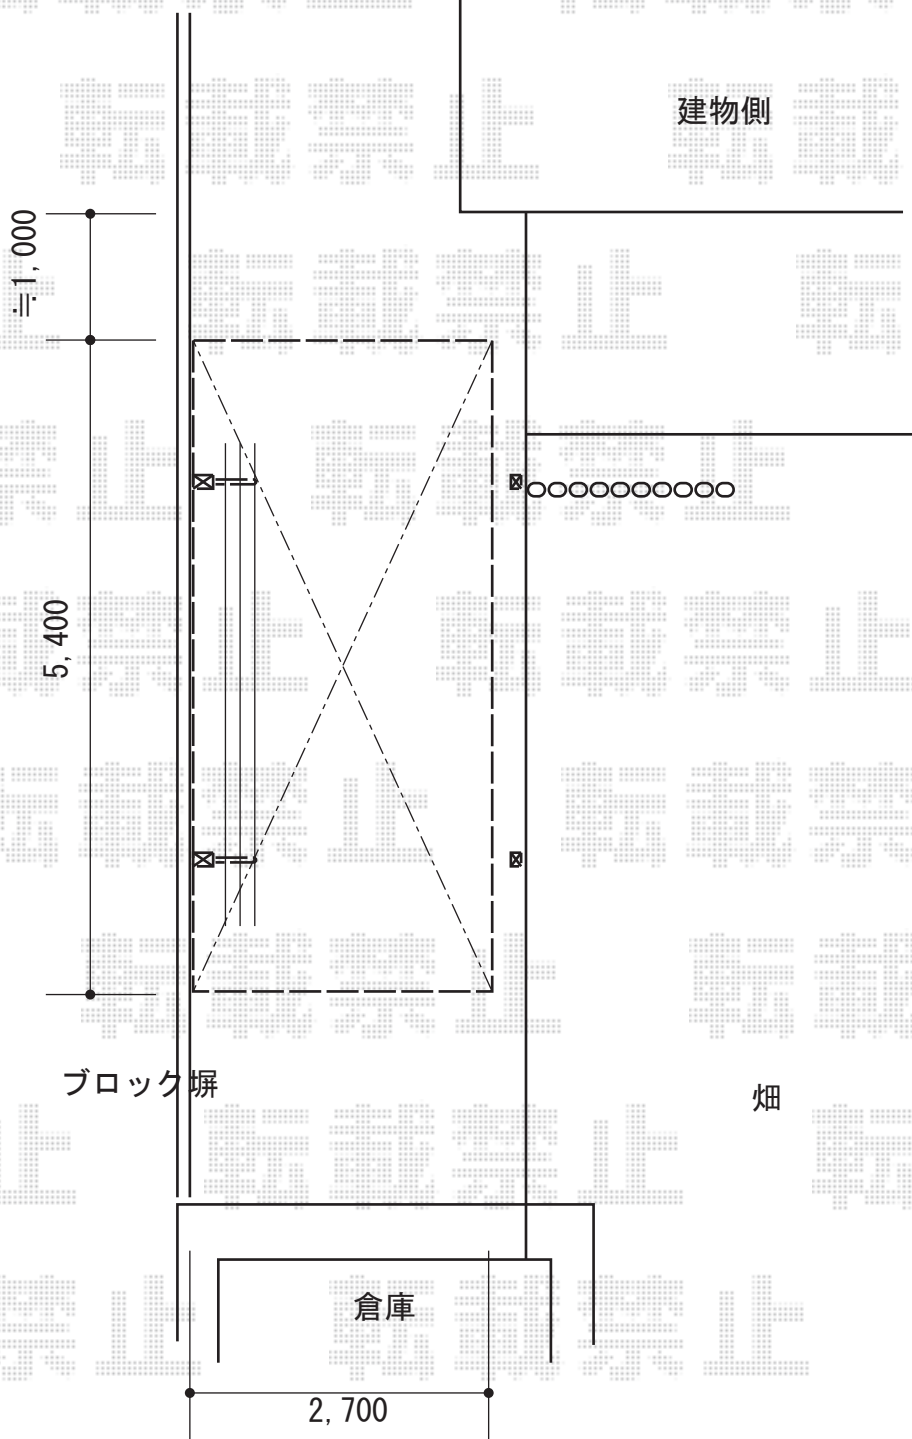

2015-10-302674

担当者

赤松