

カーポート 施工概略図

YKK AP レイナポートグラン 縦連棟 積雪~20cm対応

幅= 3,000mm

奥行= 11,496mm


色： ホワイト

屋根材： 熱線遮断ポリカーボネート（アースブルーマット調）

柱仕様： ハイルフ柱仕様（有効高 約2,350mm）

YKK AP レイナポートグラン 水平式物干し カーポート柱用 標準 2本入り×2セット

色： ホワイト

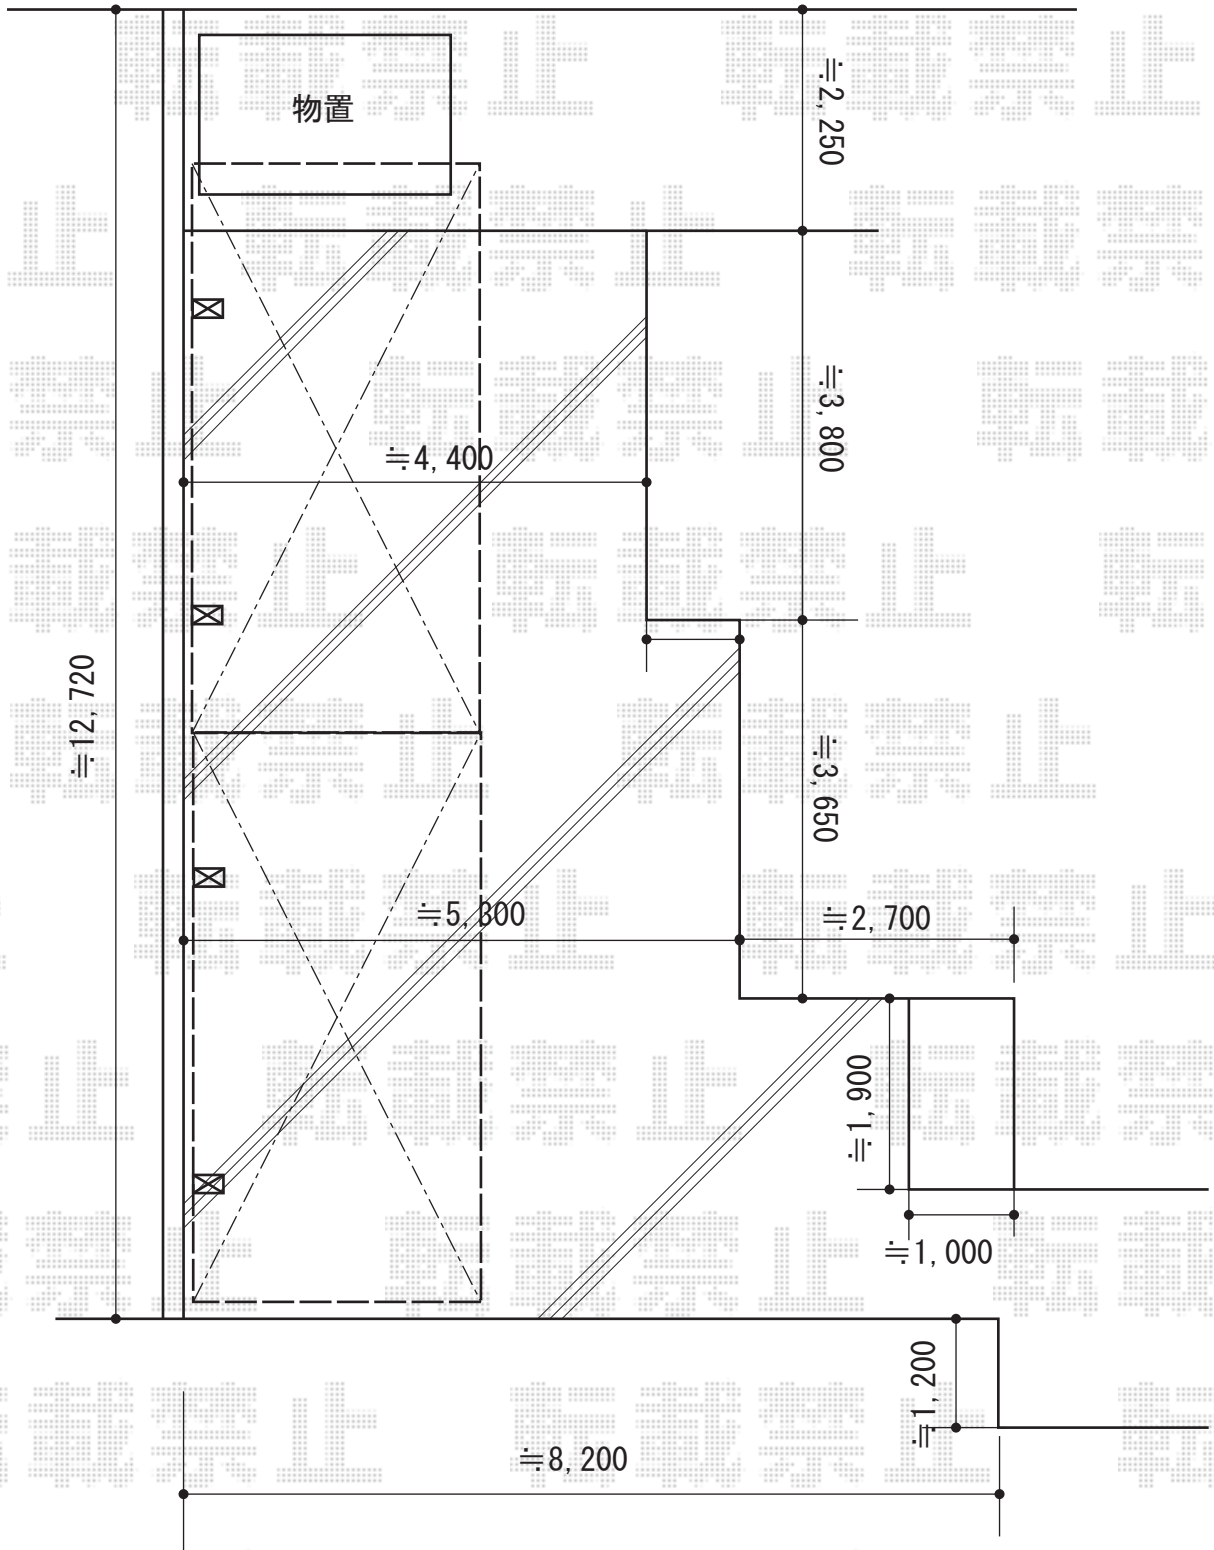

2015-10-302804

担当者

松本