


エクステリア工事 施工概略図

YKK AP レイナツインポートグラン 積雪~20cm対応  
 幅= 5,983mm  
 奥行= 5,052mm  
 色： プラチナステン  
 屋根材： 熱線遮断ポリカーボネート(クリアマット)  
 柱仕様： ハイルーフ柱仕様 (有効高 約2,350mm)

LIXIL(TOEX) ワイドオーバードアS2型 電動式 57-10  
 本体 (W×H) = (5,650mm × 1,000mm)  
 色： シャイングレー  
 柱仕様： ハイルーフ柱仕様 (有効通過高2,150mm)  
 駆動： 2モーター駆動/AC100V結線用柱仕様/外観左駆動  
 リモコン： 標準2個入り

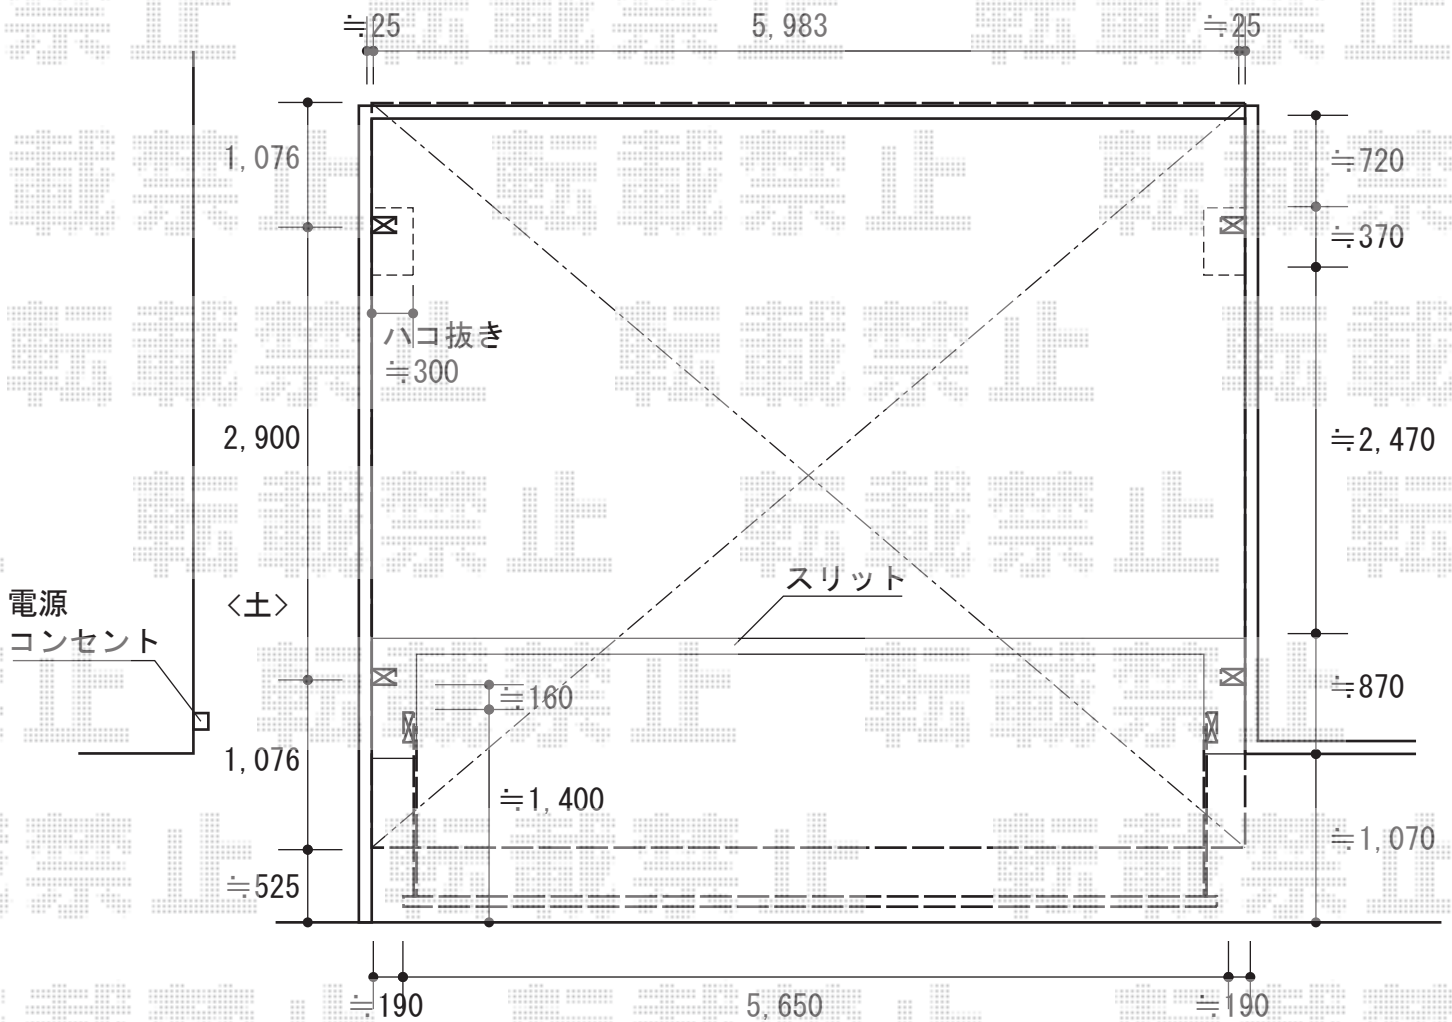

2015-10-302820

担当者

新西