
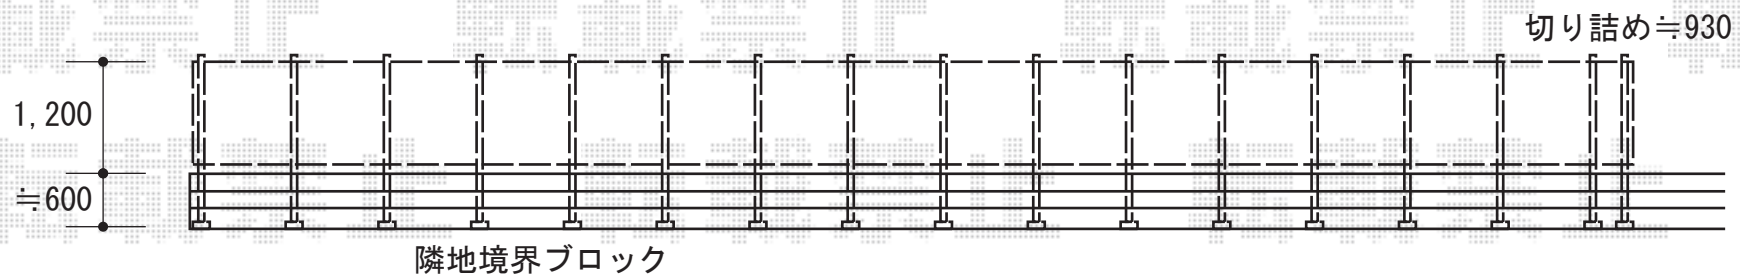


## フェンス工事 施工概略図

LIXIL (TOEX) プレスタフェンス 8型 横ルーバー 2段柱施工  
 本体1枚 (W×H) = (1,979.5×1,200mm) ×8枚  
 2段柱(60角) : T-18×17本  
 ブラケットセット : 上下PF×17セット  
 継手セット : PF(B)×7セット  
 端部カバー(切詰用・縦枠・縦棧各1本) : T-12×1本  
 端部キャップ : 1セット  
 色 : シヤイングレー

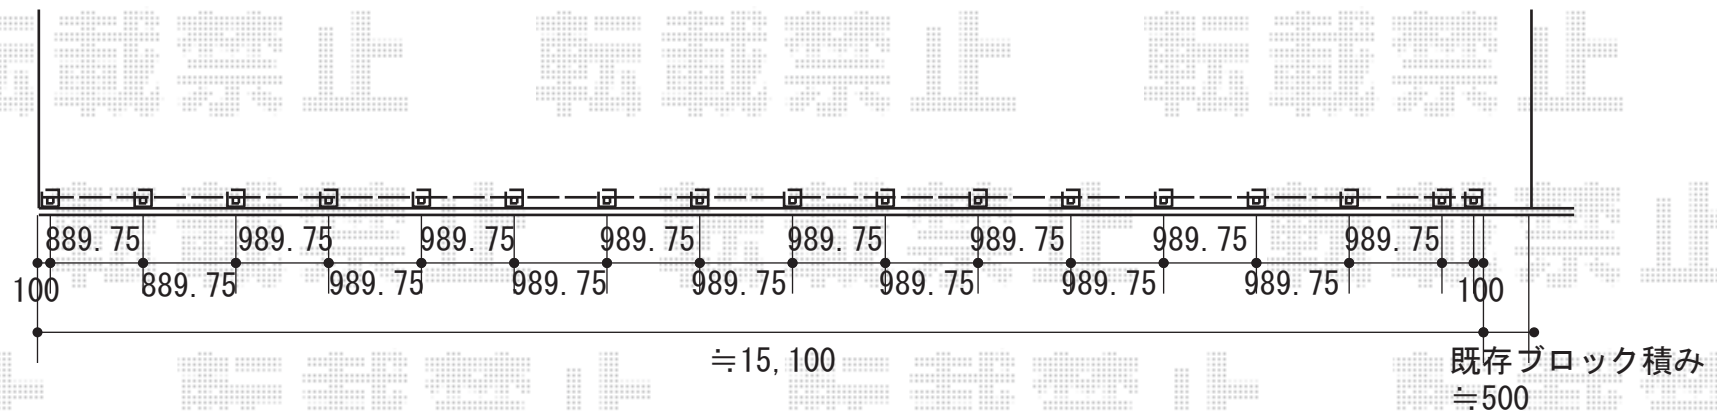

- 内面 -