


カーポート工事 施工概略図

YKK AP レイナツインポートグラン 積雪~20cm対応  
幅= 5,097mm  
奥行= 5,400mm  
色: プラチナステン  
屋根材: ポリカーボネート (トーマイマット)  
柱仕様: ハイルーフ柱仕様 (有効高 約2,350mm)

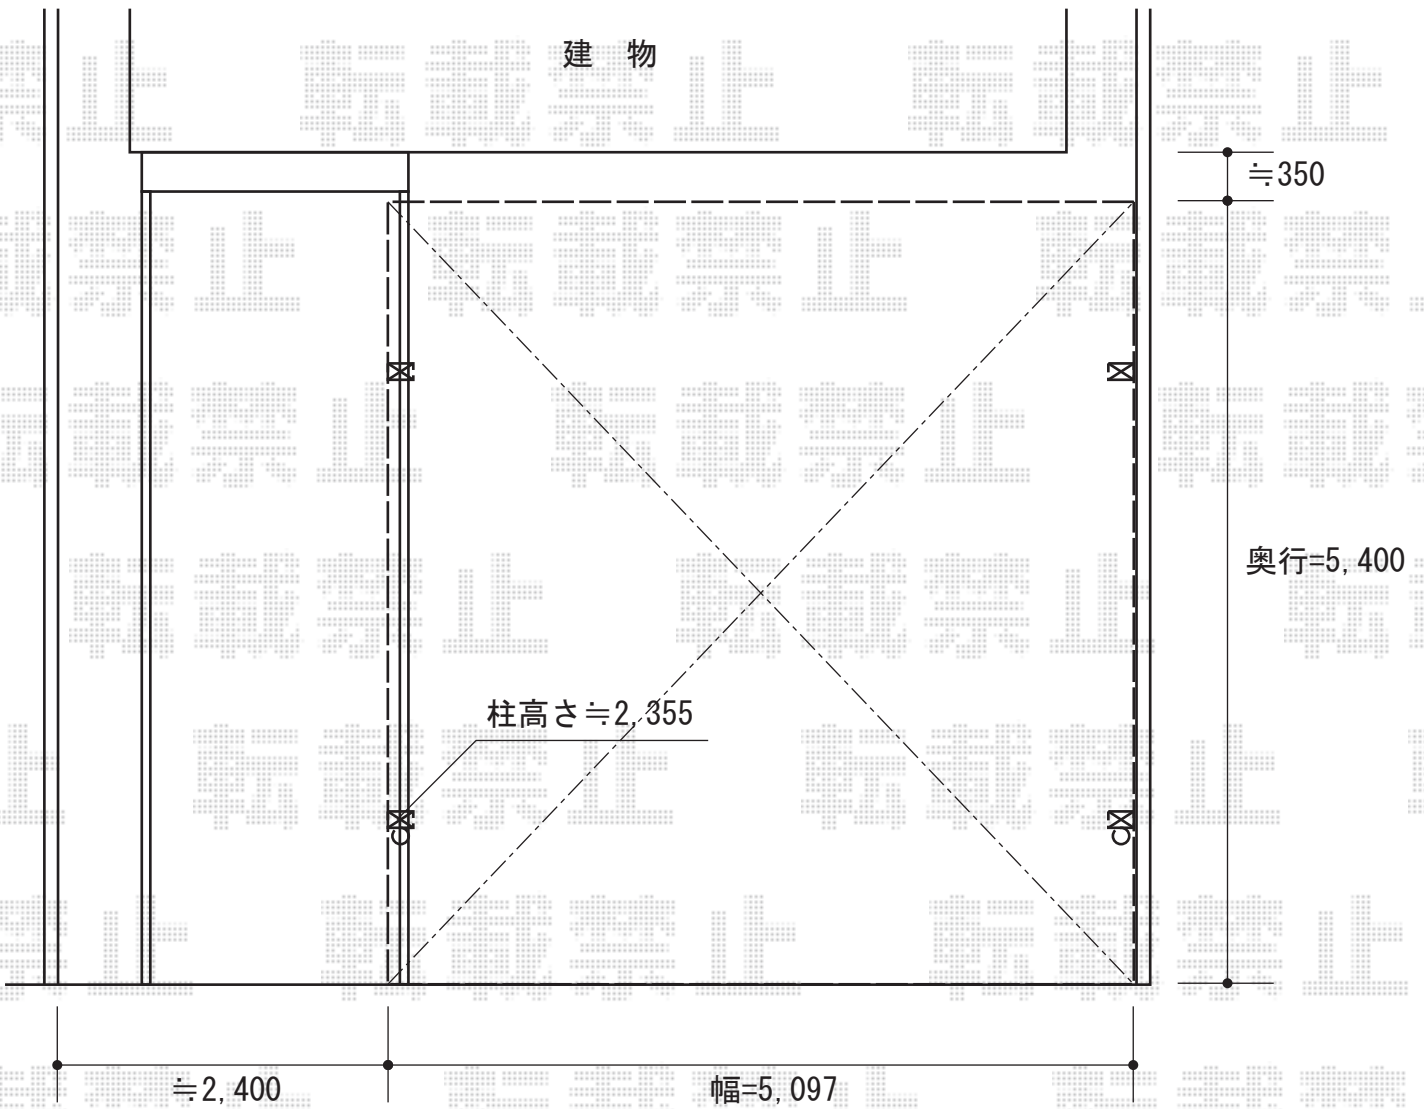

2015-10-302897

担当者

赤松