


カーポート 施工概略図

YKK AP レイナトリプルポートグラン 積雪~20cm対応
幅= 7,200mm
奥行= 5,052mm
色： プラチナステン
屋根材： 熱線遮断ポリカーボネート(クリアマット)
柱仕様： ハイルフ柱仕様 (有効高 約2,350mm)

現場にて切詰加工を行わせて頂きます。
設置位置は現場合わせにて
調整とさせていただきます。

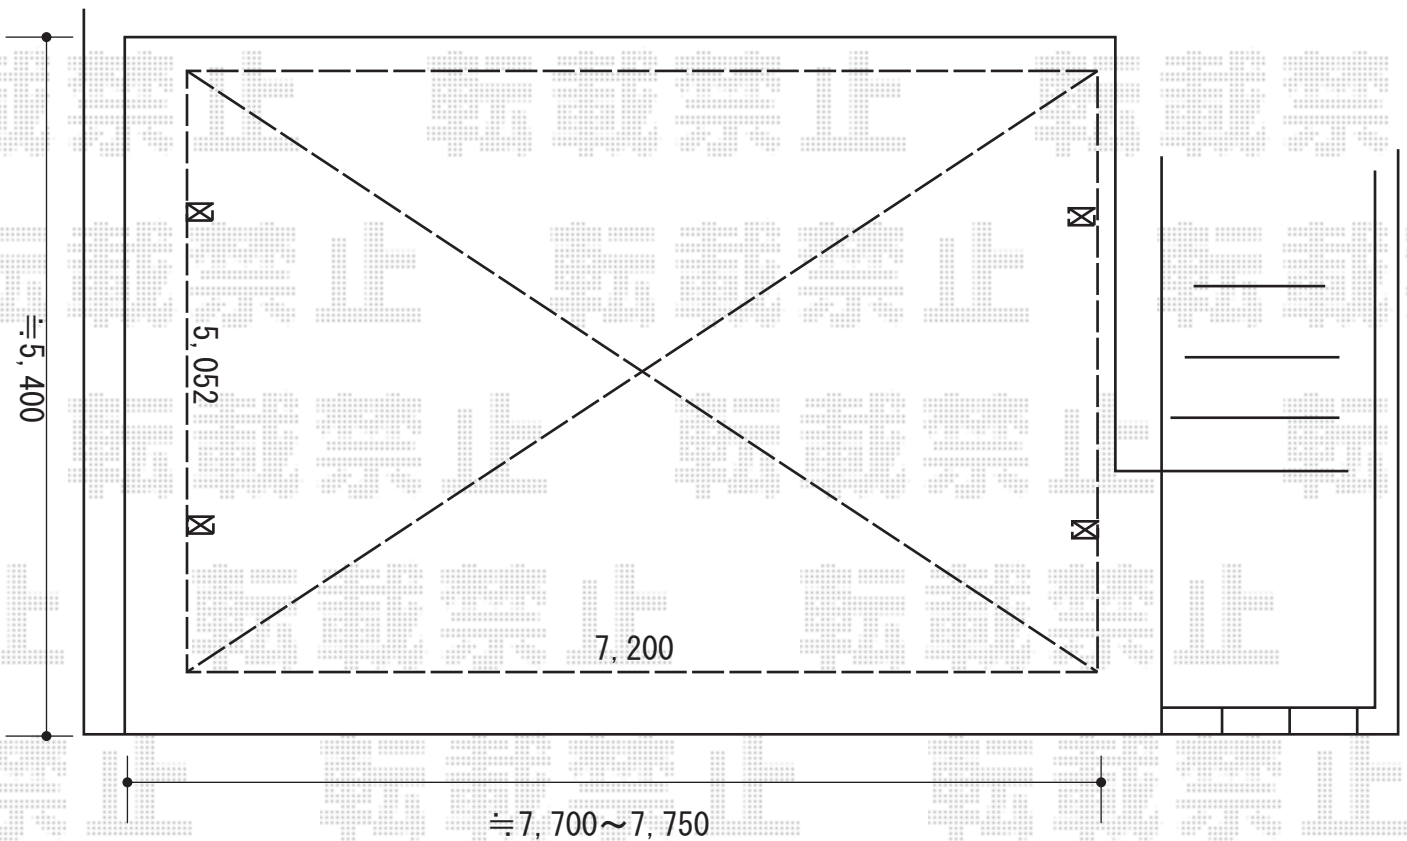

2015-10-303046

担当者

松本