


カーポート・フェンス
施工概略図

YKK AP 【02】 レイナポートグラン 積雪～20cm対応
幅= 2,400mm
奥行= 5,052mm
色： カームブラック
屋根材： 熱線遮断ポリカーボネート（アースブルーマット調）
柱仕様： ハイルフ柱仕様（有効高 約2,350mm）

四国化成 なごみ 御簾垣 横組
本体1枚 (W×H) = (1,940×800mm) 【NGMY-0820TK】 ×6枚
主柱： 08 【39MP-08TK】 ×2本
端柱： 08 【39EP-08TK】 ×4本
コーナー柱： 08 【39CP-08TK】 ×2本
御簾垣 横組用 端部カバー： 08 【30TCY-08TK】 4セット
色： 竹色

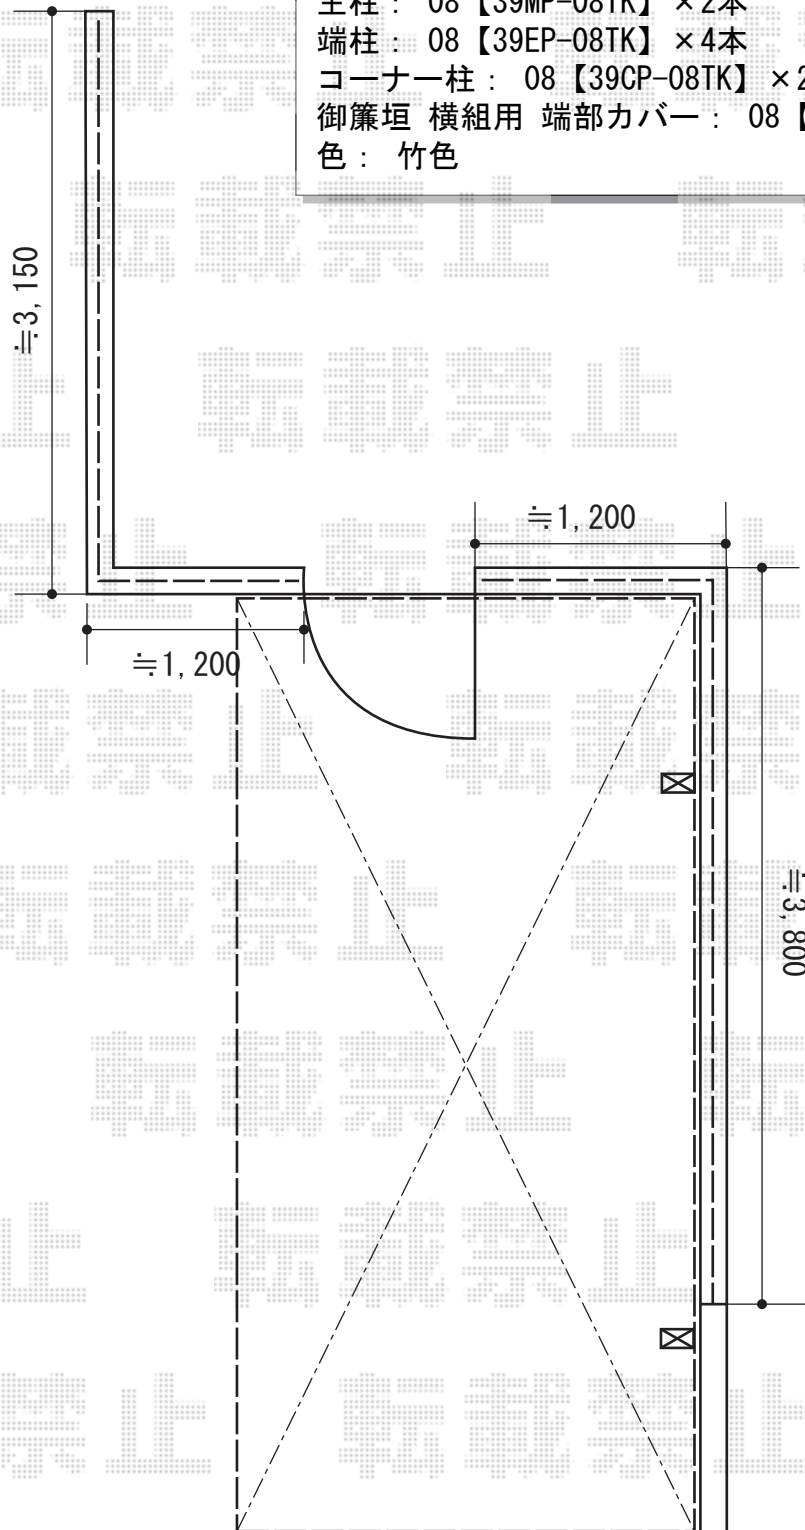

2015-10-303055

担当者

赤松