


# ウッドデッキ/テラス屋根/面格子 施工概略図

YKK AP  
 ヴェクターテラス R型 ルーフタイプ 単体 積雪~20cm対応  
 間口= 関東間1.5間 (方杖芯々2,730mm 屋根幅2,805mm)  
 出幅= 4尺 (1,170mm)  
 色: ホワイト  
 屋根材: ポリカーボネート (トーマイマット)  
 柱仕様: 柱無しタイプ  
 施工方法: 下止め仕様


YKK AP ヴェクター用 吊り下げ式物干し 標準 2本入  
 色: プラチナステン

YKK AP たて面格子LA(壁付タイプ)  
 幅= 920mm  
 高さ= 1,000mm  
 色: ホワイト  
 ブラケット: 壁付ブラケット(出幅60mm)

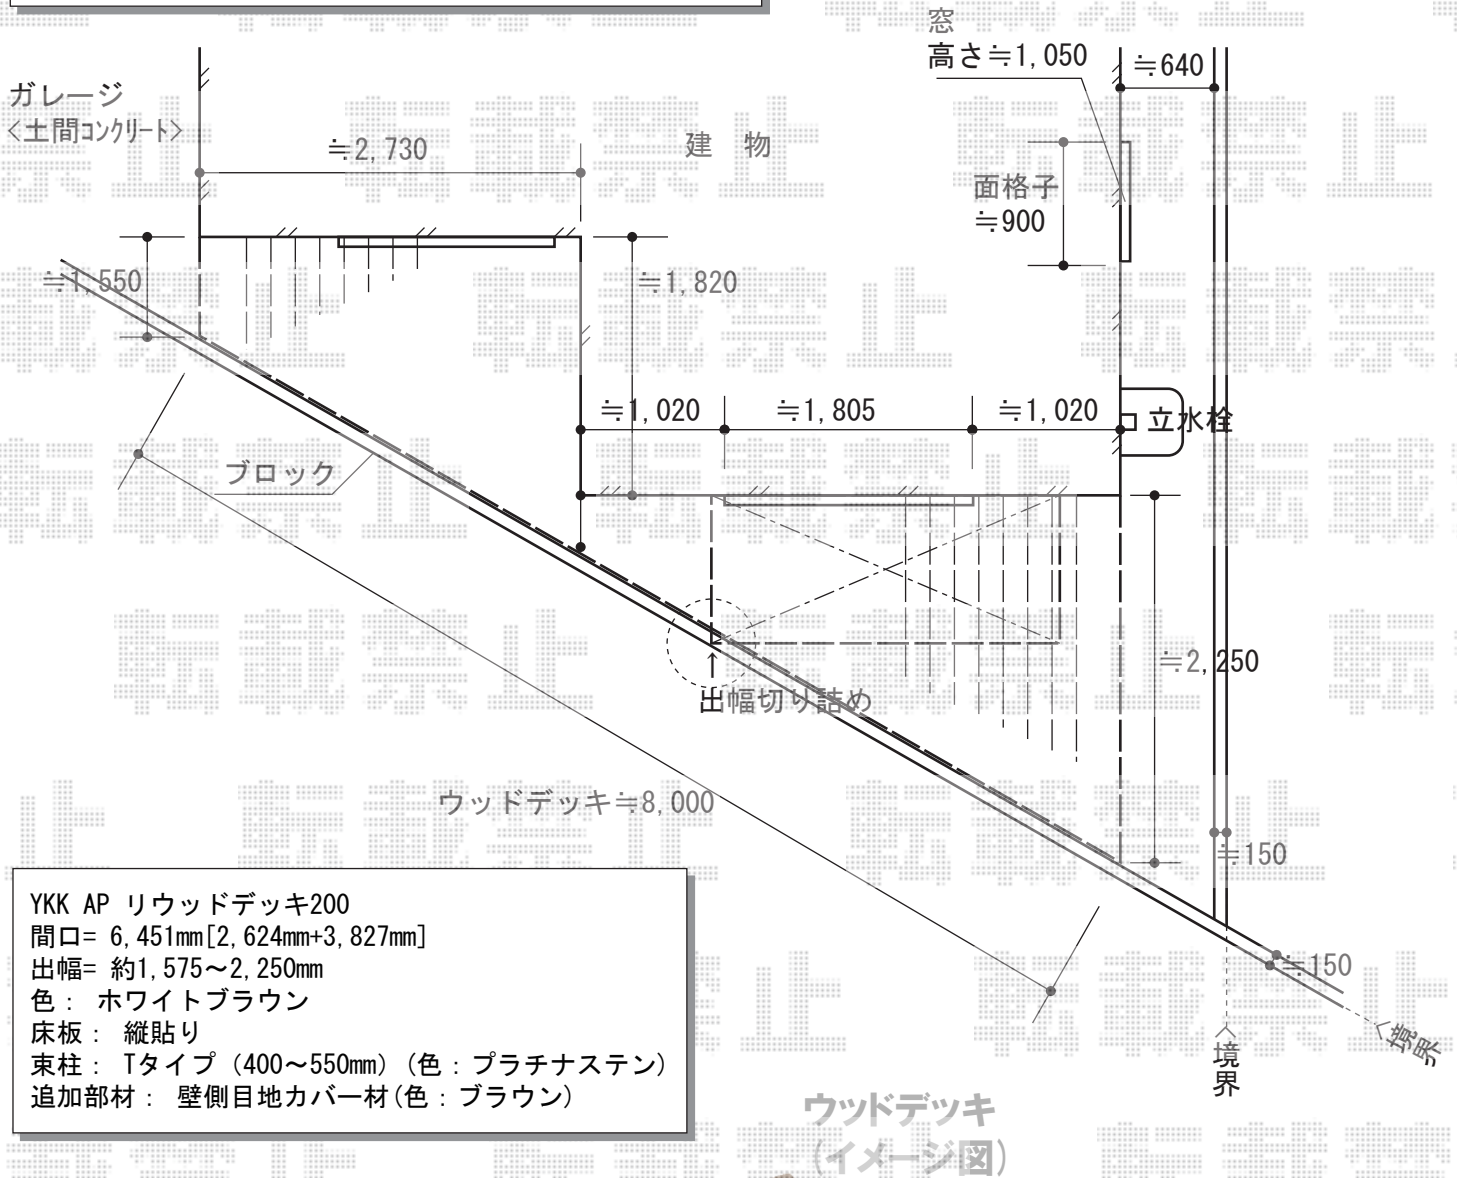

YKK AP リウッドデッキ200  
 間口= 6,451mm [2,624mm+3,827mm]  
 出幅= 約1,575~2,250mm  
 色: ホワイトブラウン  
 床板: 縦貼り  
 束柱: Tタイプ (400~550mm) (色: プラチナステン)  
 追加部材: 壁側目地カバー材(色: ブラウン)

ウッドデッキ  
(イメージ図)

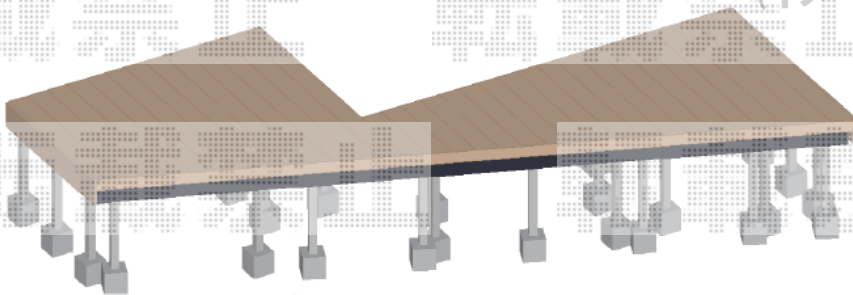

2015-10-303106

担当者

柘田