


カーポート 施工概略図

YKK AP レイナポートグラン50 積雪~50cm対応
幅= 3,000mm
奥行= 5,052mm
色： プラチナステン
屋根材： ポリカーボネート（トーマイマツト）
柱仕様： ハイルフ柱仕様（有効高 約2,350mm）

タクボ物置 グランプレステージジャスト 2247×900×1900
間口= 2,247mm
奥行= 900mm
高さ= 1,900mm
色： カーボンブラウン
屋根タイプ： 標準型
耐荷重タイプ： 一般型
棚タイプ： 全面棚タイプ
数量： 1台

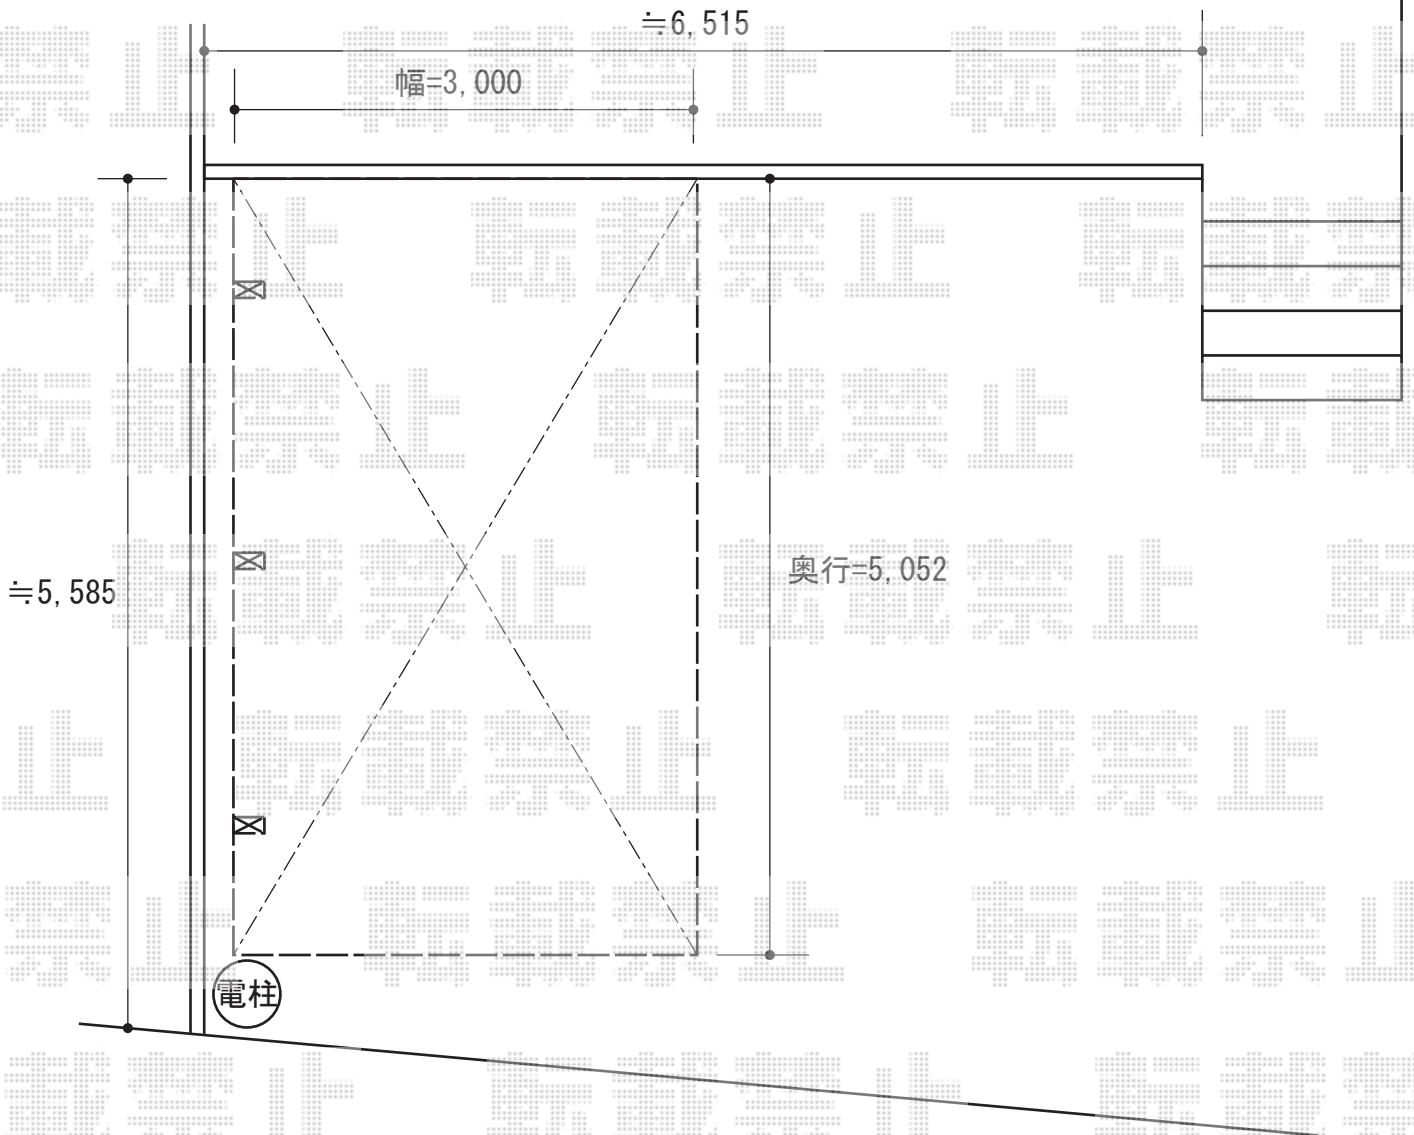

物置の設置位置は施工当日
現場合わせにて決定致します。

2015-10-303180

担当者

松本