


フェンス 施工概略図

YKK AP エクスラインフェンス23型 横半目隠し 自由柱施工  
 本体1枚(W×H) = (1,975×800mm) × 12枚  
 自由柱(耐風圧強度34m/秒相当) : T80×18本  
 同縁固定金具 : 18セット  
 目隠しコーナー継手 : T80×3セット  
 端部カバー : T80×5セット  
 エンドキャップ : 2セット  
 色 : ホワイト

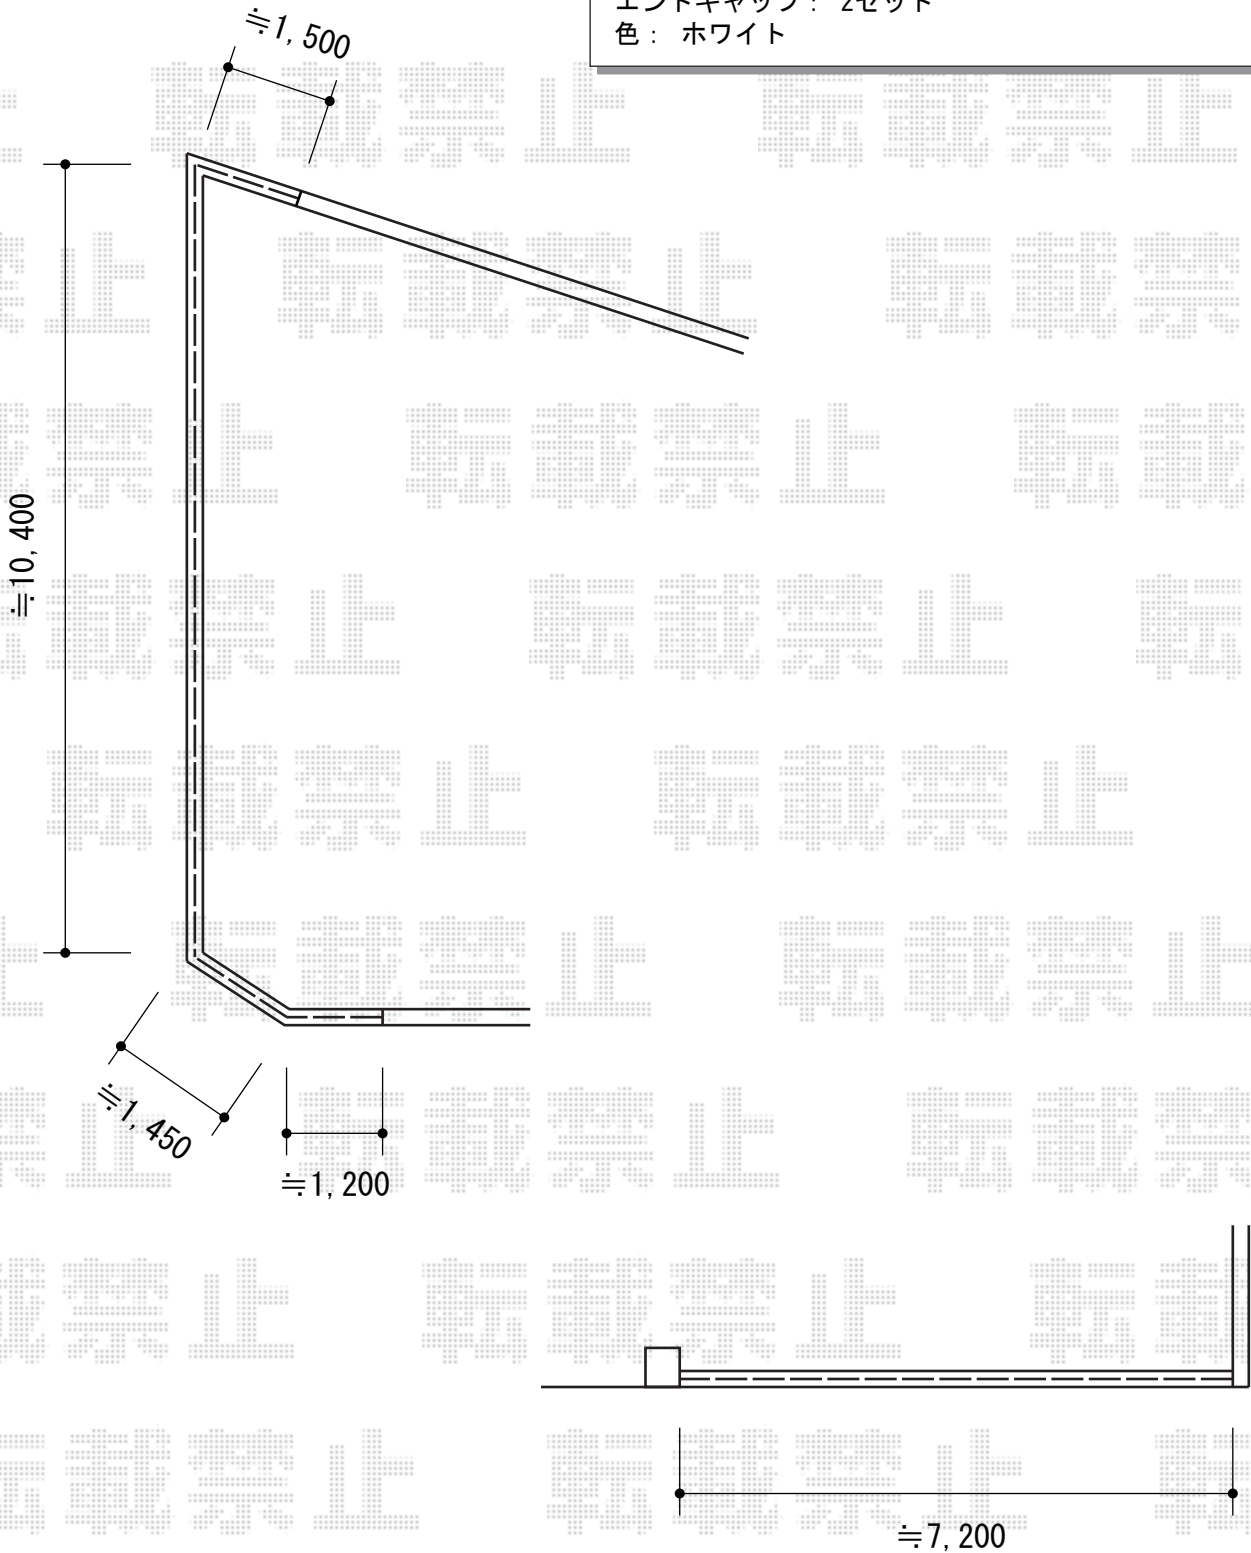

2015-10-303358	担当者	伊野
----------------	-----	----