


テラス屋根 施工概略図

Value Select プレシオステラス R型 テラスタイプ 単体 積雪~20cm対応
間口= 関東間1.5間 (柱芯々2,575mm 屋根幅2,760mm)
出幅= 3尺 (870mm)
色: チャコールブラック
屋根材: ポリカーボネート (ガラスマット)
柱仕様: 柱標準タイプ (柱2本) / ロング柱
施工方法: 上止め仕様

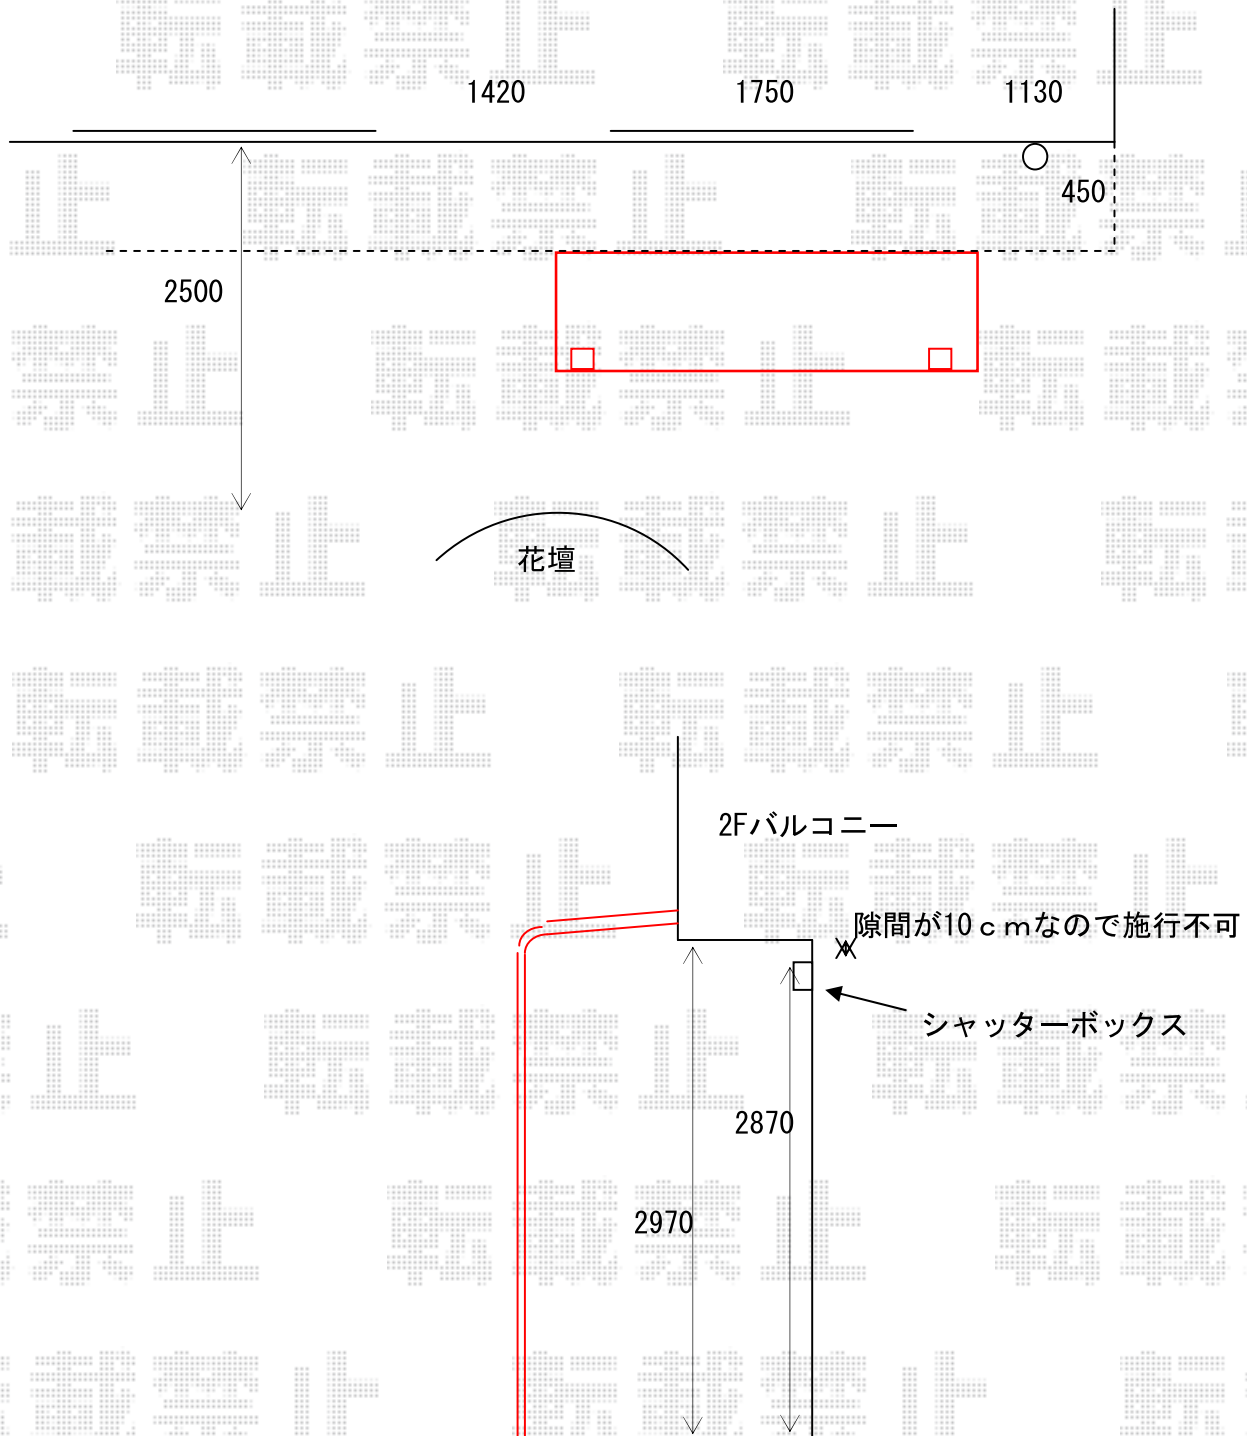

2015-10-303433

担当者

木附