


フェンス・バルコニー屋根 施工概略図

YKK AP レスティナフェンス5型 目隠しルーバー 自由柱施工
本体1枚 (W×H) = (1,975×1,200mm) × 3枚
自由柱 (耐風圧強度34m/秒相当) : T120×6本
エンドキャップ : 1色 : プラチナステン

Value Select プレシオステラス F型 屋根タイプ 単体 積雪~20cm対応
間口= 関東間2.0間 (柱芯々3,485mm 屋根幅3,670mm)
出幅= 3尺 (870mm)
色 : ノーブルステン
屋根材 : ポリカーボネート (ガラスマット)
柱仕様 : 柱奥行移動タイプ (柱2本)
施工方法 : 下止め
躯体式バルコニー取付部品 : 中間用×2

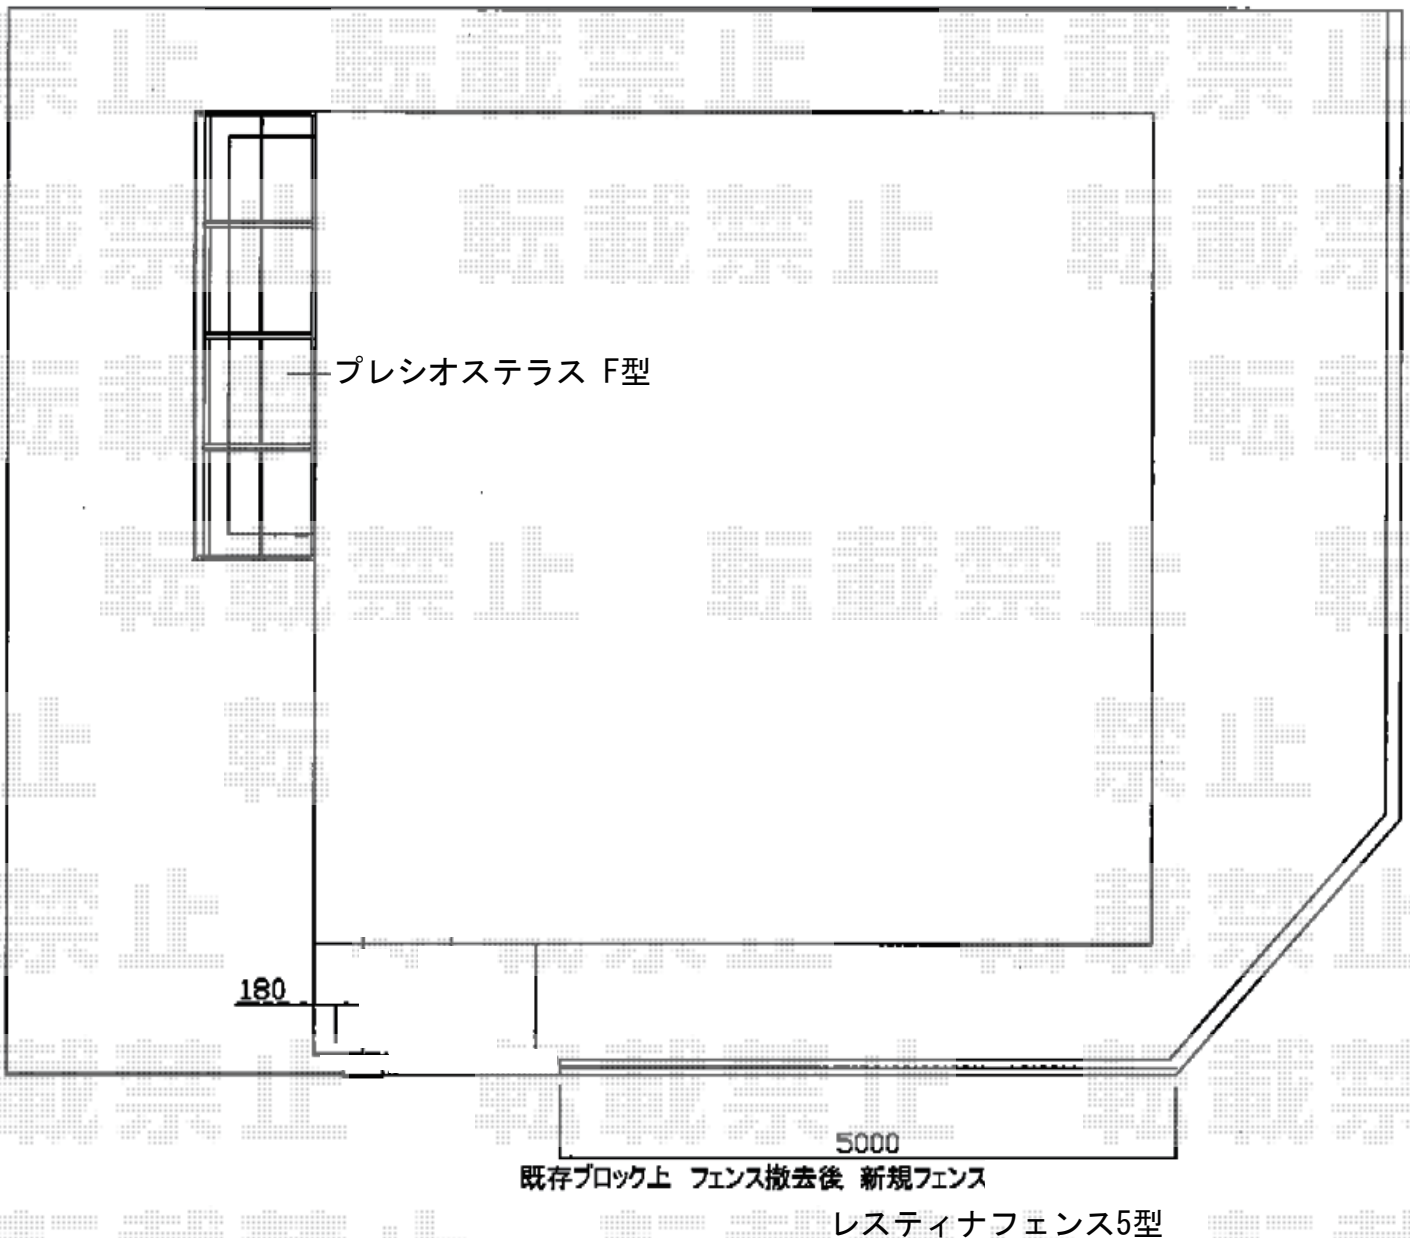

2015-10-303465

担当者

竹中

エクスショップ

現場状況や作図制限により概略図の内容と多少の違いが生じることがございます。
施工時は、現場優先とさせて頂きたく思いますので、お立会い頂き、最終のご指示のほど、何卒、宜しくお願い致します。
全ての著作権はエクスショップに帰属します。当社とのお取引目的以外の使用・複製・転載は如何なる場合も禁止しております。