


# ウッドデッキ 施工概略図

Value Select <1>マージウッドデッキ  
 間口= 1.5間(2,651mm)  
 出幅= 5尺(1,520mm)  
 色：【ナチュラルブラウン】  
 床板：縦貼り  
 幕板：標準  
 束柱：Sタイプ(550mm) (色：【カームブラック】)

YKK AP <2>リウッドデッキ 200  
 間口= 約9,350mm  
 出幅= 約1,720mm  
 色：【ナチュラルブラウン】  
 床板：縦貼り  
 幕板：標準幕板  
 束柱：Sタイプ(550mm) (色：【カームブラック】)  
 追加部材：幕板部材一式

<2>デッキイメージ図面

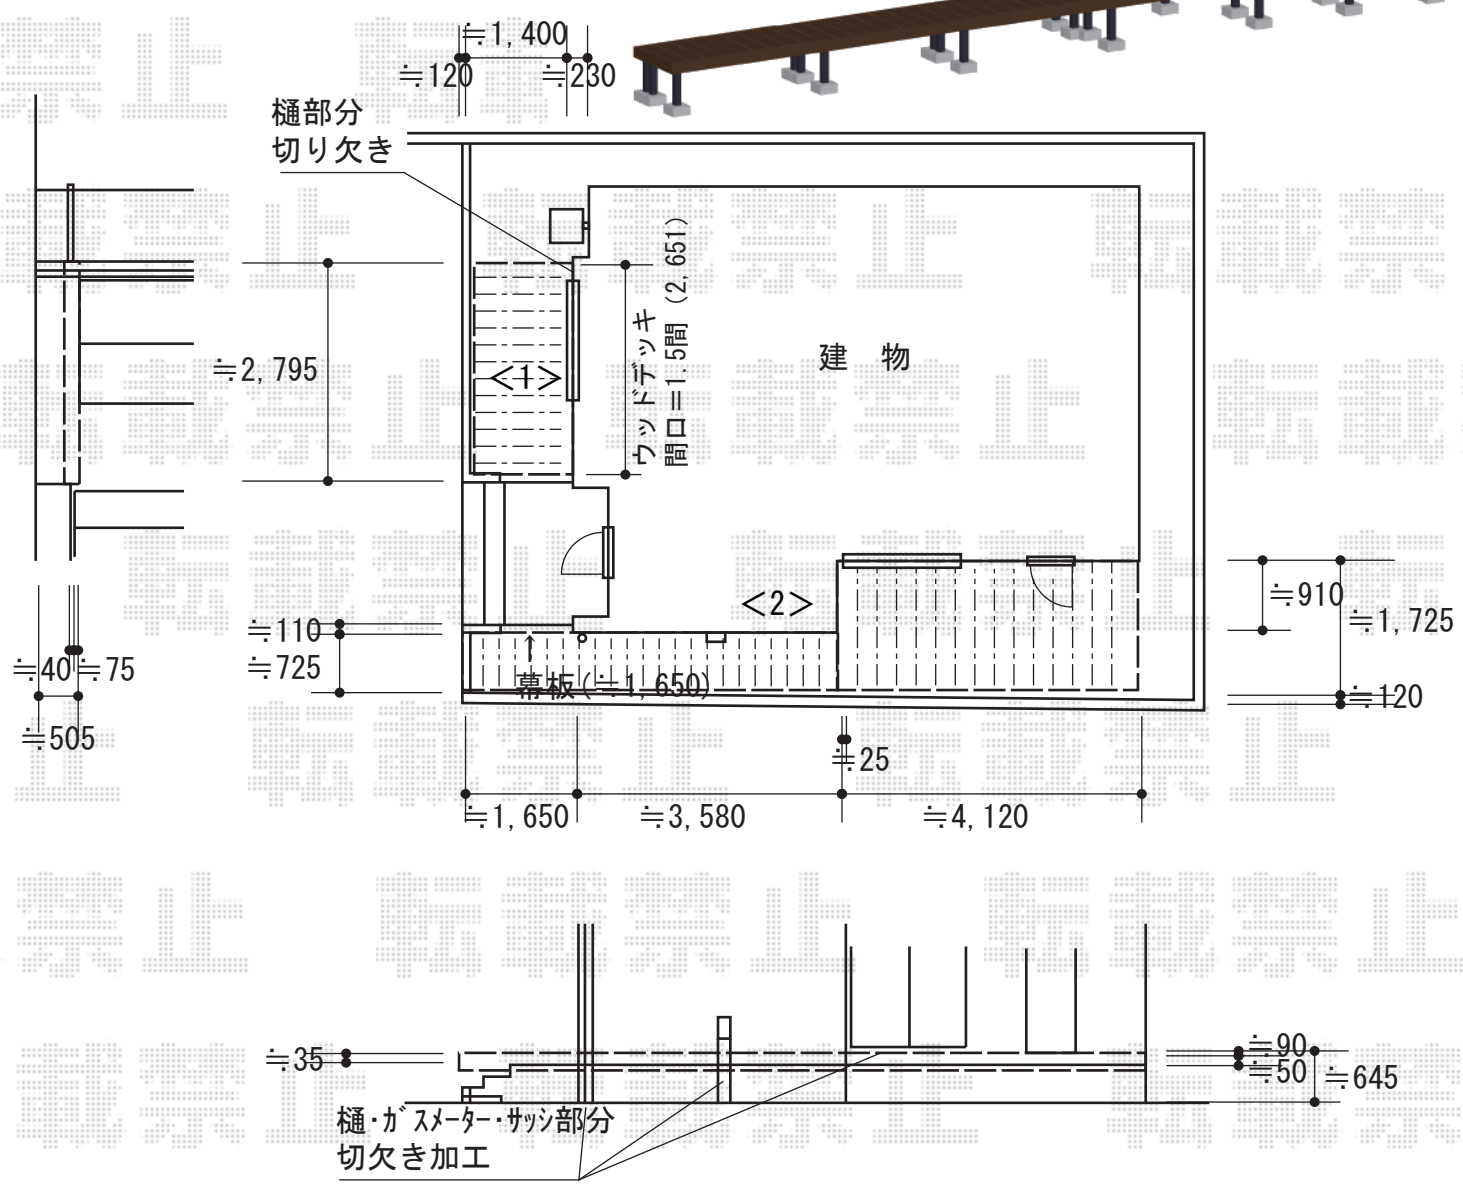

2015-10-303490	担当者	柘田
----------------	-----	----