


カーゲート+門扉+フェンス工事 施工概略図

LIXIL (TOEX) 【特注】ワイドオーバードアS2型 電動式
 本体 (W×H) = (4,750mm × 1,200mm)
 色：シャイングレー
 柱仕様：【特注】標準柱仕様 (有効通過高1,850mm) ※両側ロング柱
 駆動：1モーター外観左側駆動/AC100V結線用柱仕様
 リモコン：2セット

YKK AP レスティナフェンス7型 横目隠し 自由柱施工
 本体1枚 (W×H) = (1,975mm×1,000mm) × 23枚
 自由柱 (耐風圧強度34m/秒相当)：T100×26本
 目隠しコーナー継手：T100×2セット
 エンドキャップ：1セット
 色：プラチナステン

LIXIL (TOEX) コラゾン1型 両開き 柱使用
 扉幅 = 700 + 700mm
 扉高 = 1,200mm
 色：マイルドブラック
 錠：鋳物アームA錠
 開き：内開き

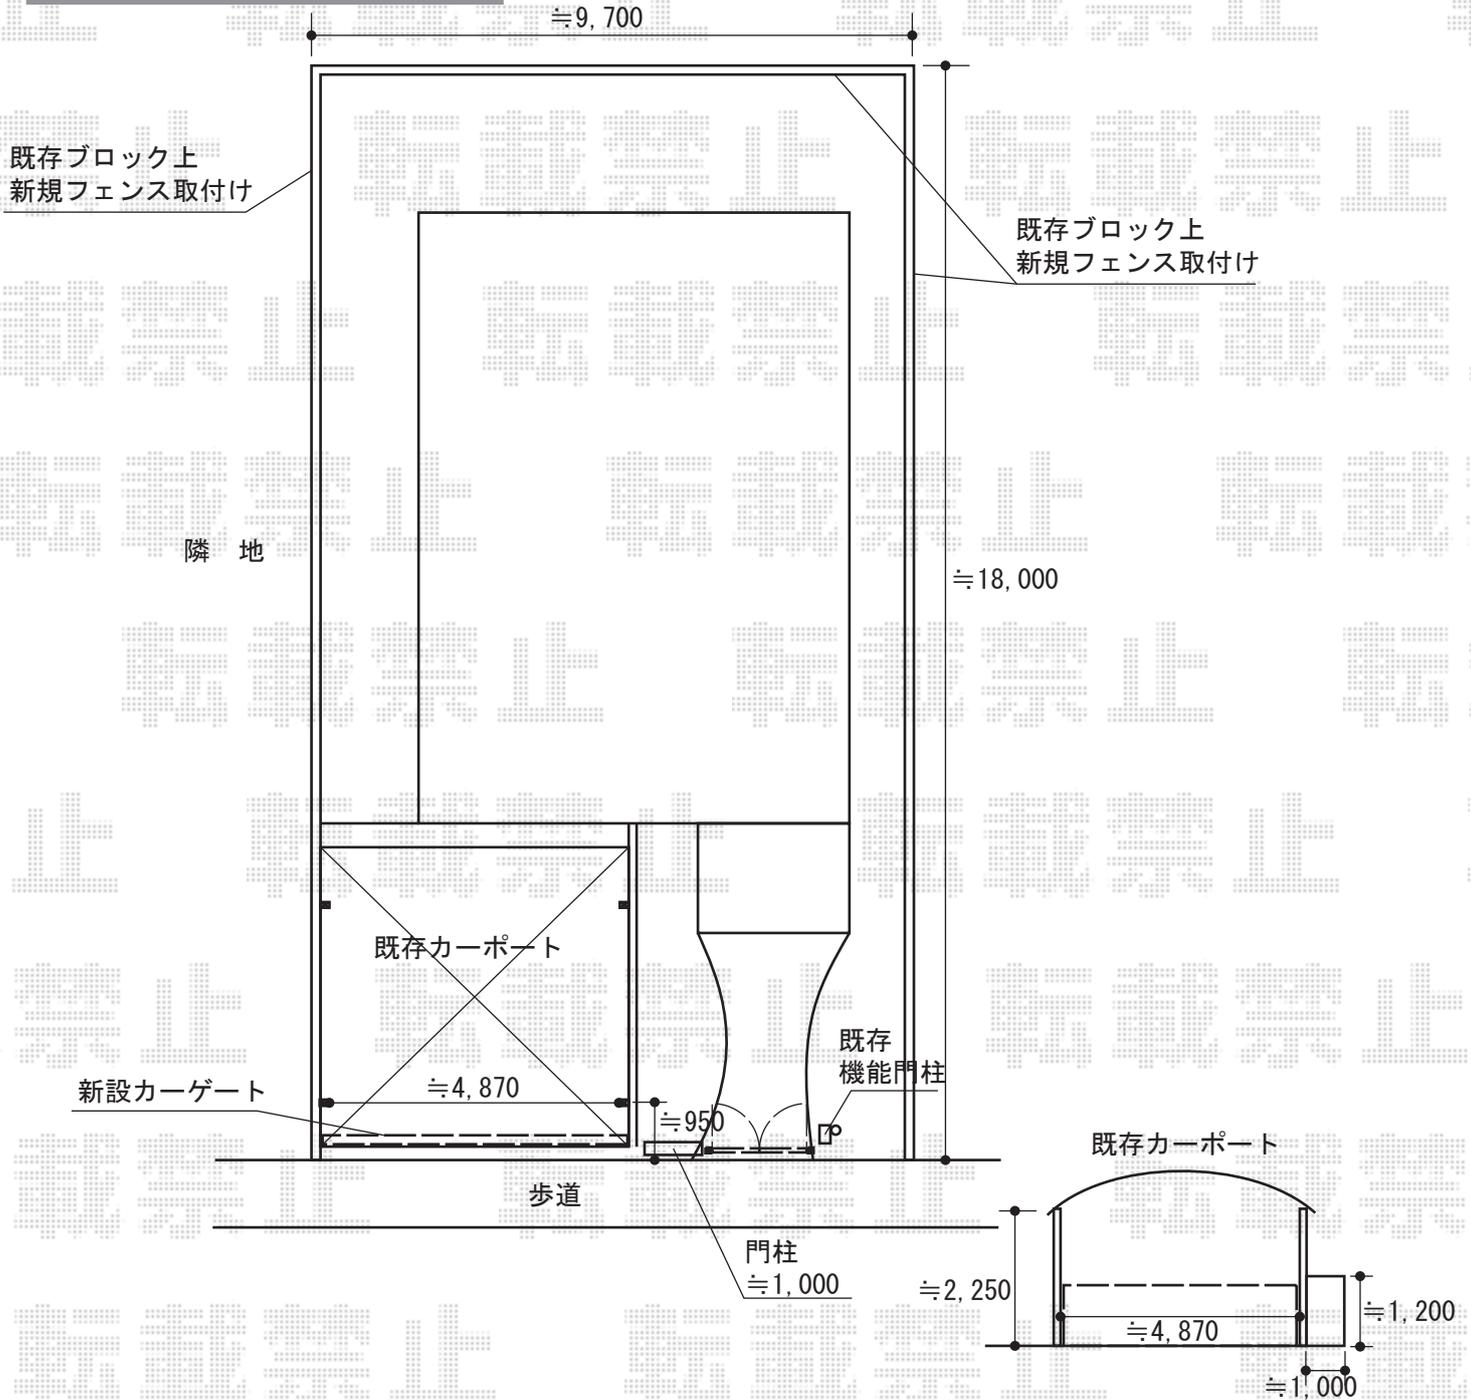

2015-10-303564	担当者	新西
----------------	-----	----