カーポート　施工概略図

YKK AP ルシアスポストユニット BK02型
本体： 照明なしタイプ/色：ショコラウォールナット・カームブラック
ポスト： T9型(前入れ・後ろ出し)/色：カームブラック
表札： *別途

YKK AP レオンポートneo 2台用 標準鼻隠し 角柱4本仕様 積雪～50cm対応
幅= 5,511mm
奥行= 5,456mm
色： カームブラック
屋根材： スチール折板（ペフ無）※価格別途
柱仕様： 標準柱仕様（有効高 約2,350mm）
横材： 無

YKK AP 【外観左側】レオンポートneo サイドパネル 台形枠付き<平板タイプ>
奥行サイズ: 55/52用
高さ: 2段タイプ*2,073mm
色： カームブラック
パネル材： ポリカーボネート版（アースブルー）
柱高さ： 標準柱仕様*間柱1本

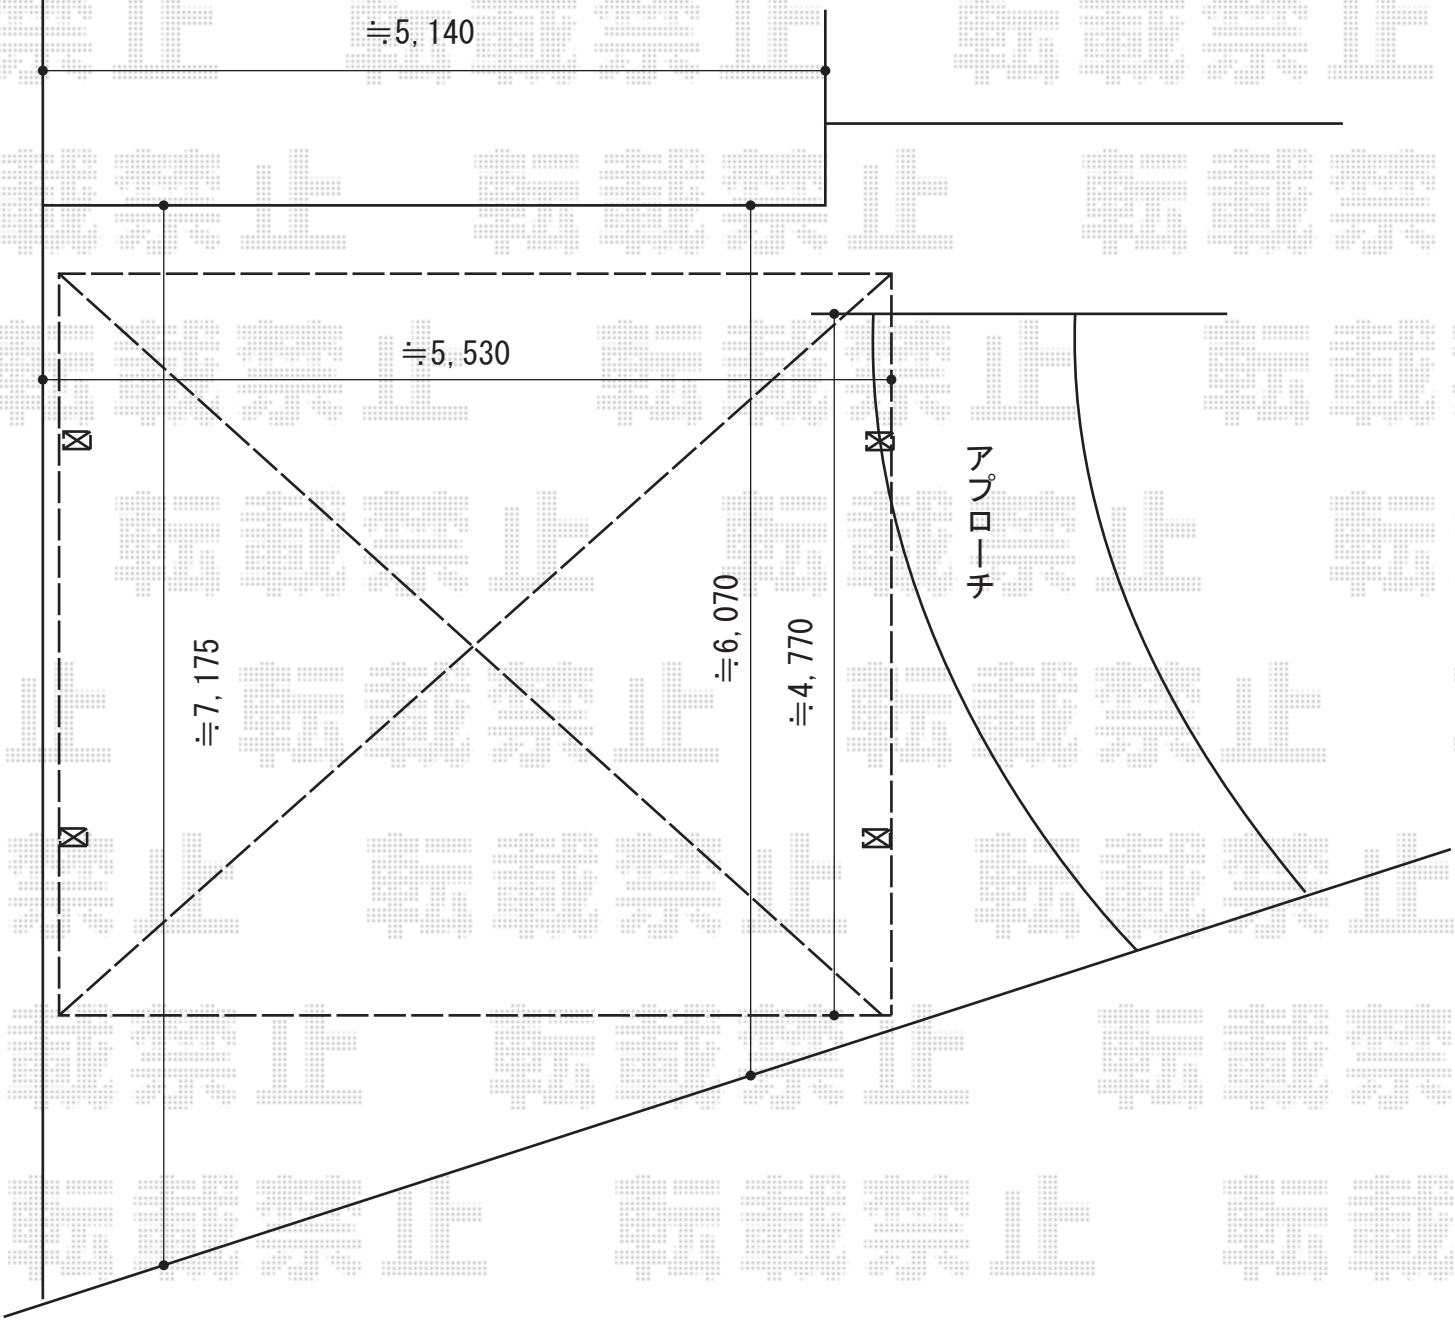

2015-10-303615	担当者	酒井

エクスショップ

現場状況や作図制限により概略図の内容と多少の違いが生じることがございます。
施工時は、現場優先とさせて頂きたく思いますので、お立会い頂き、最終のご指示のほど、何卒、宜しくお願い致します。
全ての著作権はエクスショップに帰属します。当社とのお取引目的以外の使用・複製・転載は如何なる場合も禁止しております。